


HOUSING



CONCEPT

ETAPE 1

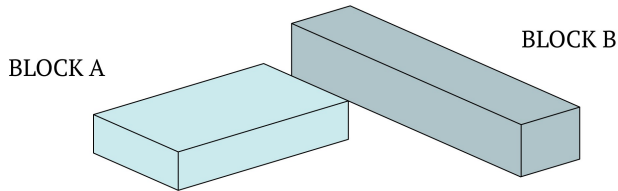


Deux blocs separes : Bloc A (Femelle)

Bloc B (Male)

_ Cette separation renforce la notion confidentialite et d'intimite
(Pour eviter les problemes)

ETAPE 2

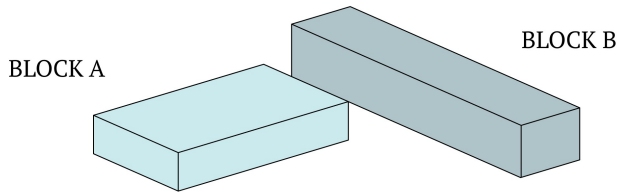


1- Bloc A (Femelle) : - Plus large, orientation (Est-Ouest) pour profiter d'une lumiere naturelle

2- Bloc B (Male) : - Plus long, orientation (Sud) afin d'optimiser le gainage solaire

_ Plus eleve, pour creer un equilibre visuelle entre les deuc blocs

ETAPE 3

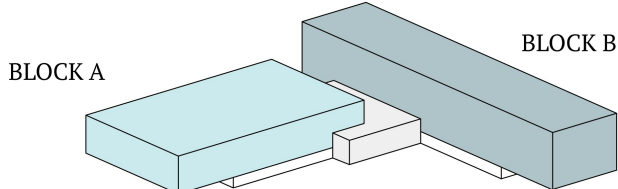


Rez de chaussez (RDC) commun :

1- Espace commun : cafeteria, salon, salle d'etude ...

2 - Cette espace agit comme une zone de connexion social, favorisant l'echange entre les residents

ETAPE 4

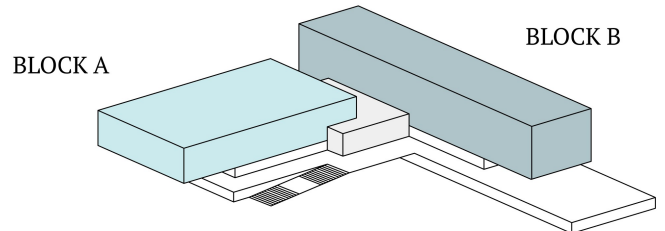

- 1- Un escalier paysager relie les niveaux et les salles de loisirs, creant un parcours fluide et conviviale
- 2- Utilisation d'espace locale peu couteuse et facile a entretenir
(Solution economique et ecologique)

PLAN MASSE

ECHELLE 1:500

