


توريد وتركيب نظام طاقة  
شمسية لصالح مصلحة استثمار  
مرفأ طرابلس

الجمهورية اللبنانية  
وزارة الأشغال العامة والنقل  
مرفأ طرابلس

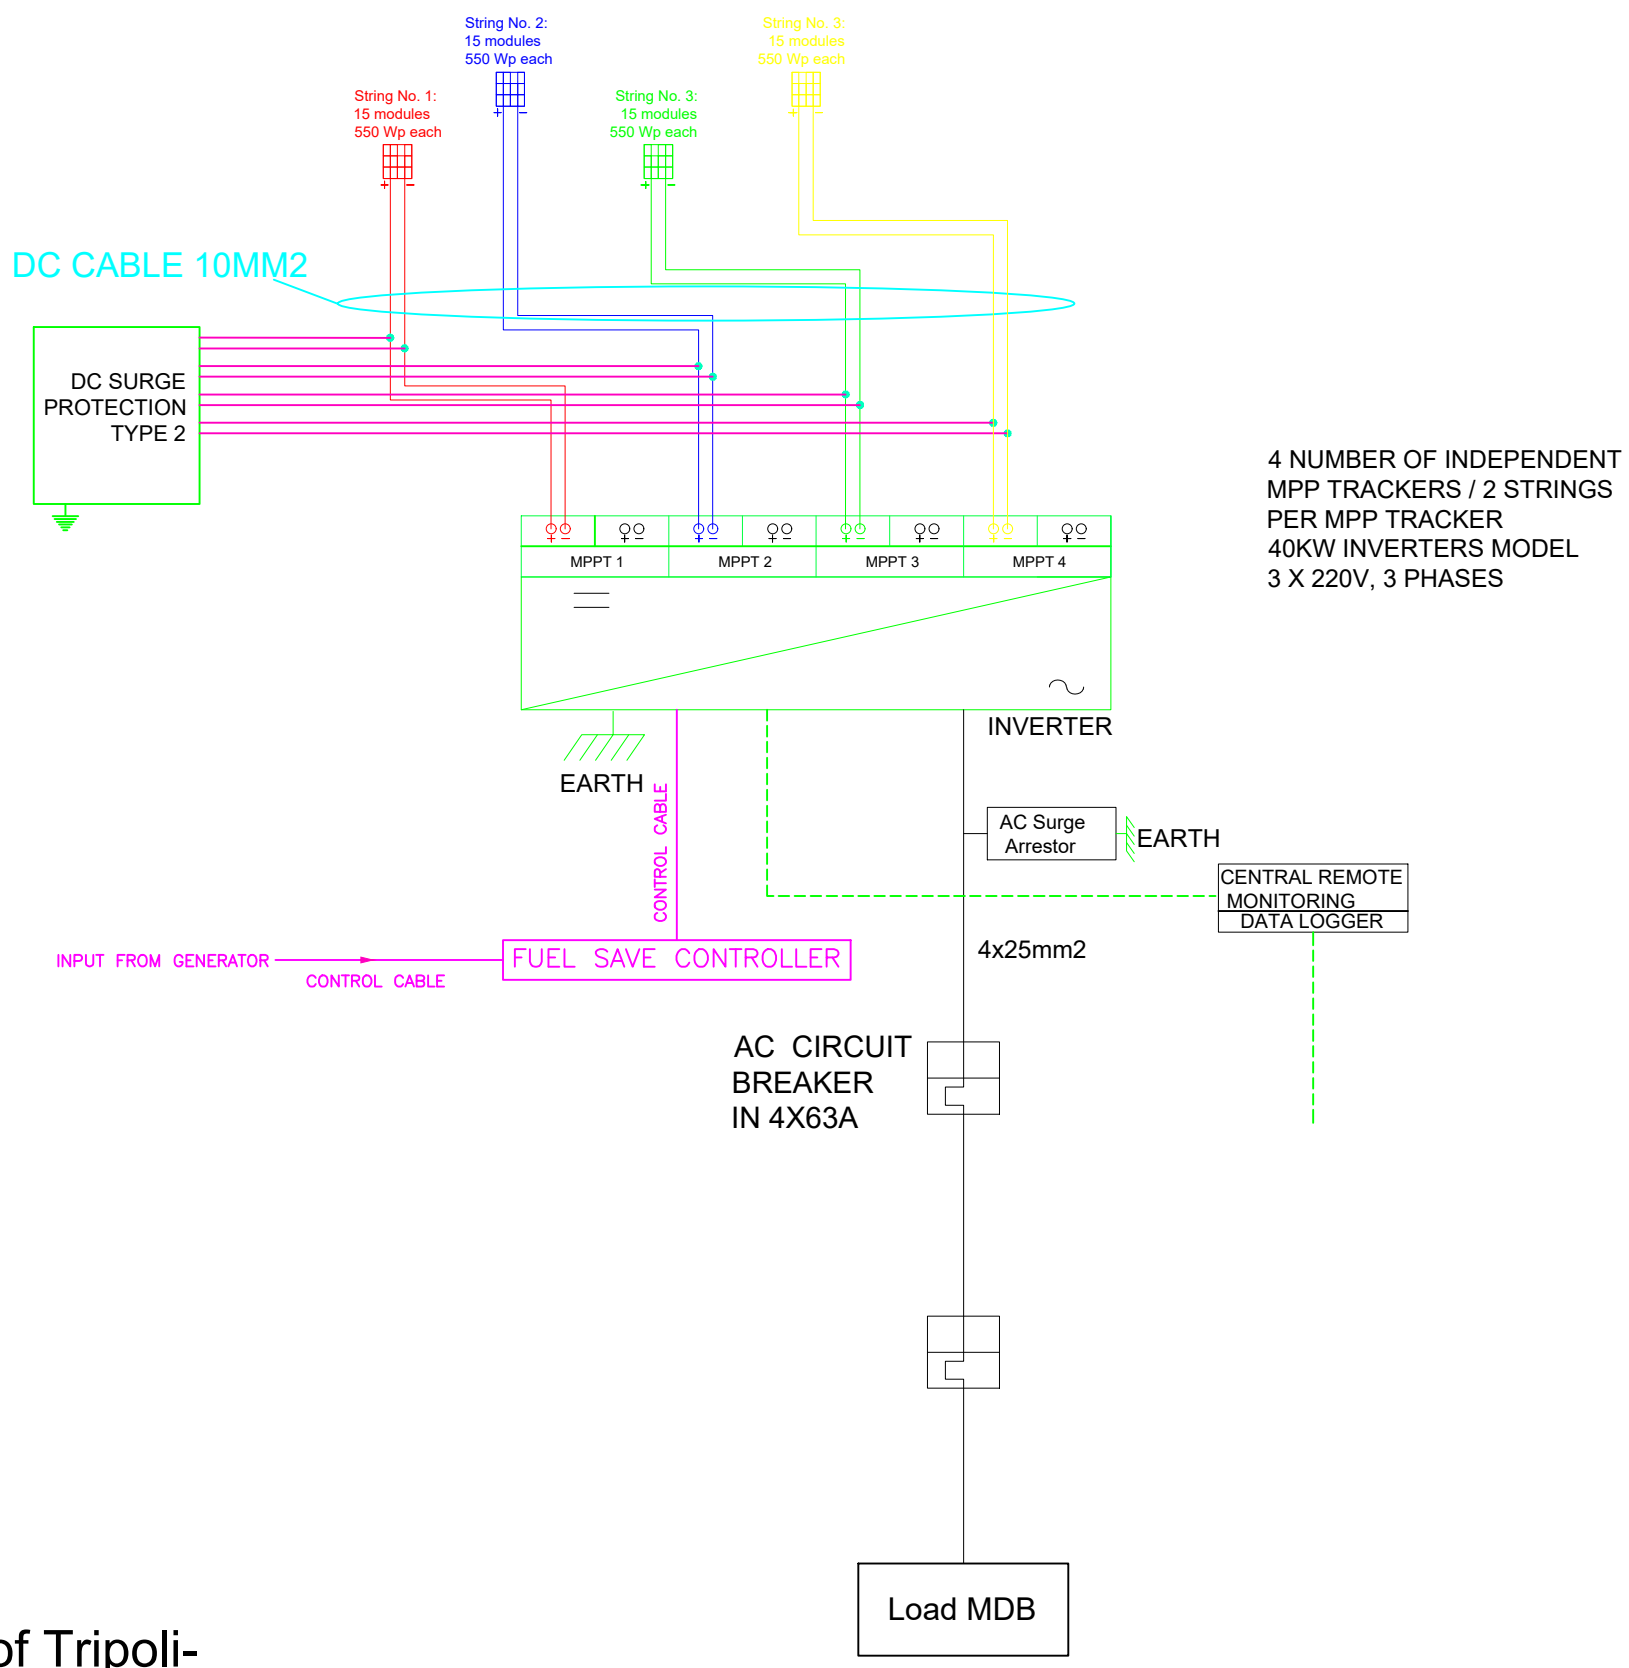

Project: Port of Tripoli-  
Entrance zone1  
Location: Tripoli

# SYSTEM 1- 40KW ON GRID SYSTEM