


توريد وتركيب نظام طاقة  
شمسية لصالح مصلحة استثمار  
مرفأ طرابلس

الجمهورية اللبنانية  
وزارة الأشغال العامة والنقل  
مرفأ طرابلس

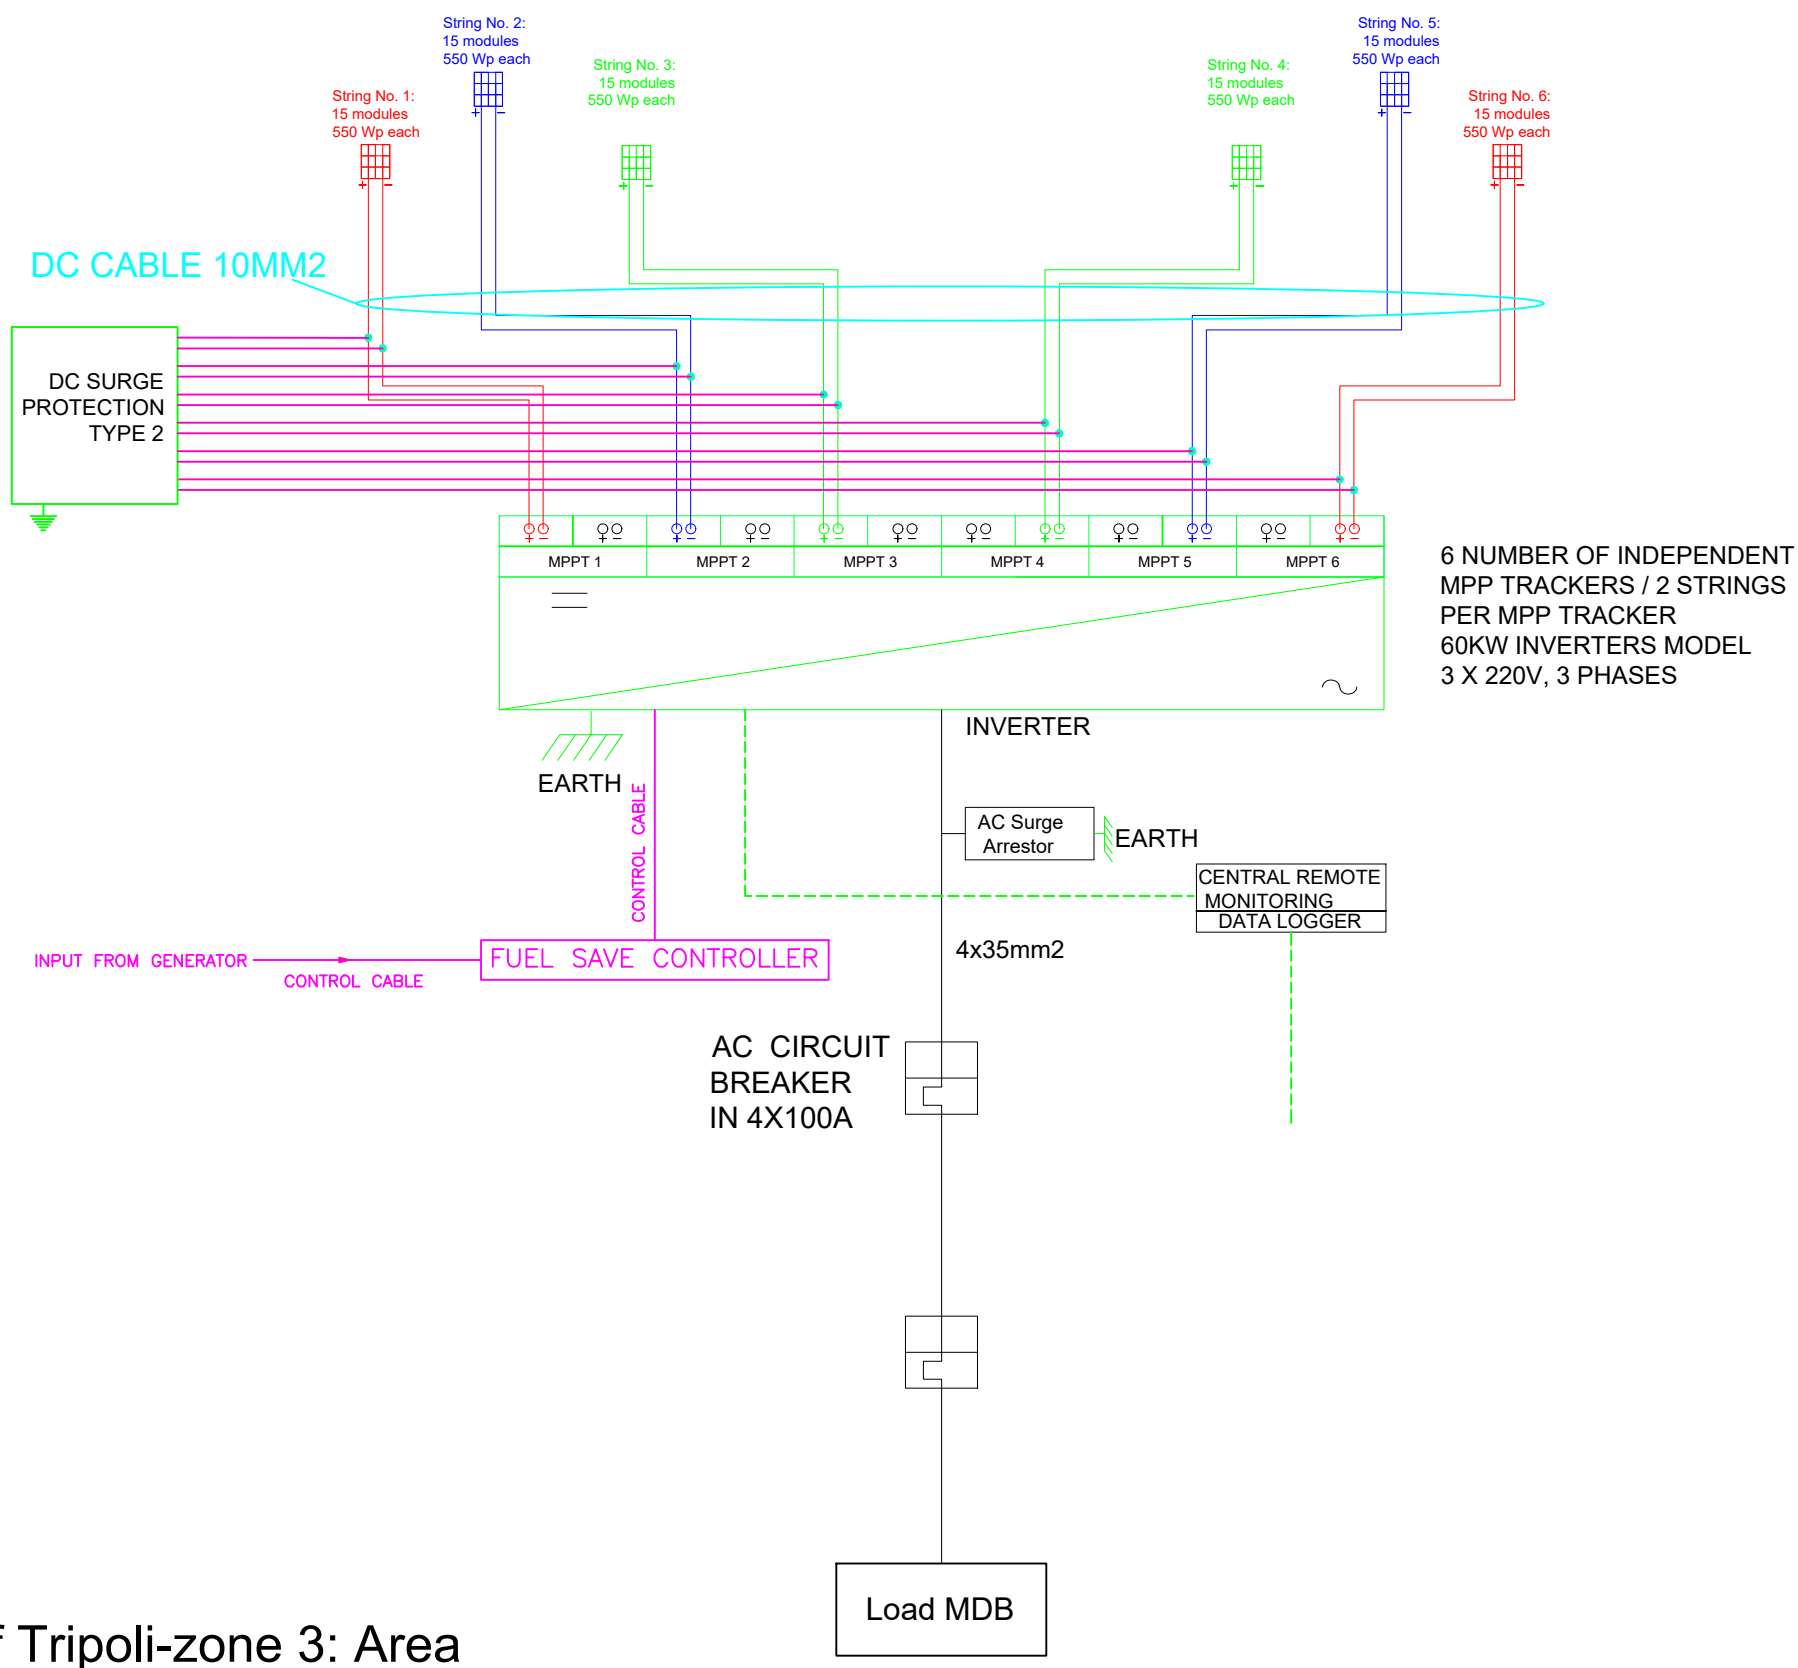

Project: Port of Tripoli-zone 3: Area  
of Cafeteria, sea side, duty free  
Location: Tripoli

SYSTEM 3- 60KW ON GRID SYSTEM