


الجمهورية اللبنانية
وزارة الأشغال العامة والنقل
مصلحة إستثمار مرفأ طرابلس

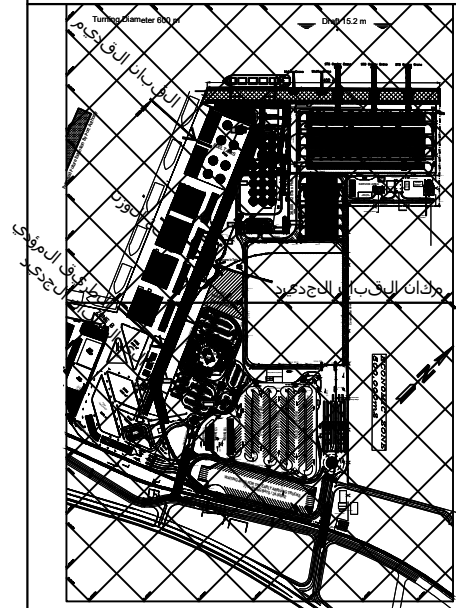


مشروع نقل قبان الفحم
في حرم مرفأ طرابلس
الى المنطقة الخلفي
للمستودع رقم 2

ملاحظات

Project : Prefab. Offices
Architectural drawings
Scale 1/50

لوحة رقم 1
خريطة غرفة الوزن


إعداد: الدائرة الفنية في
مرفأ طرابلس

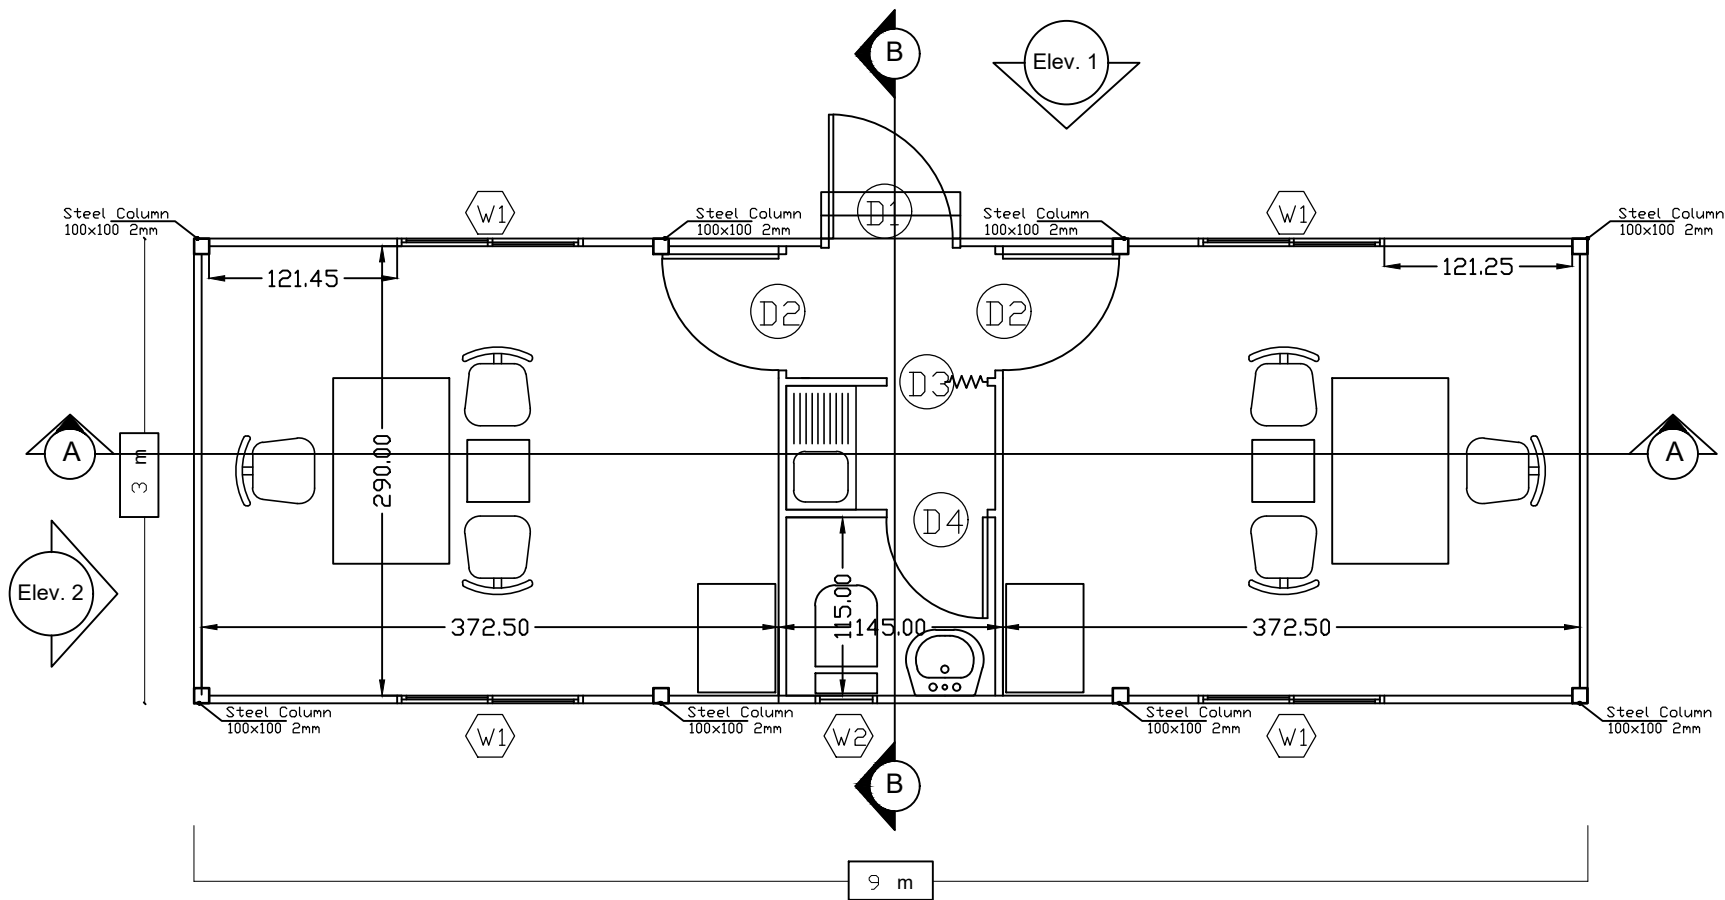


PLAN

Doors Schedule		
	Length	Height
D1	90 cm	200 cm
D2	75 cm	200 cm
D3	65 cm	200 cm
D4	65 cm	200 cm

Windows Schedule		
	Length	Height
W1	120 cm	100 cm
W2	40 cm	40 cm

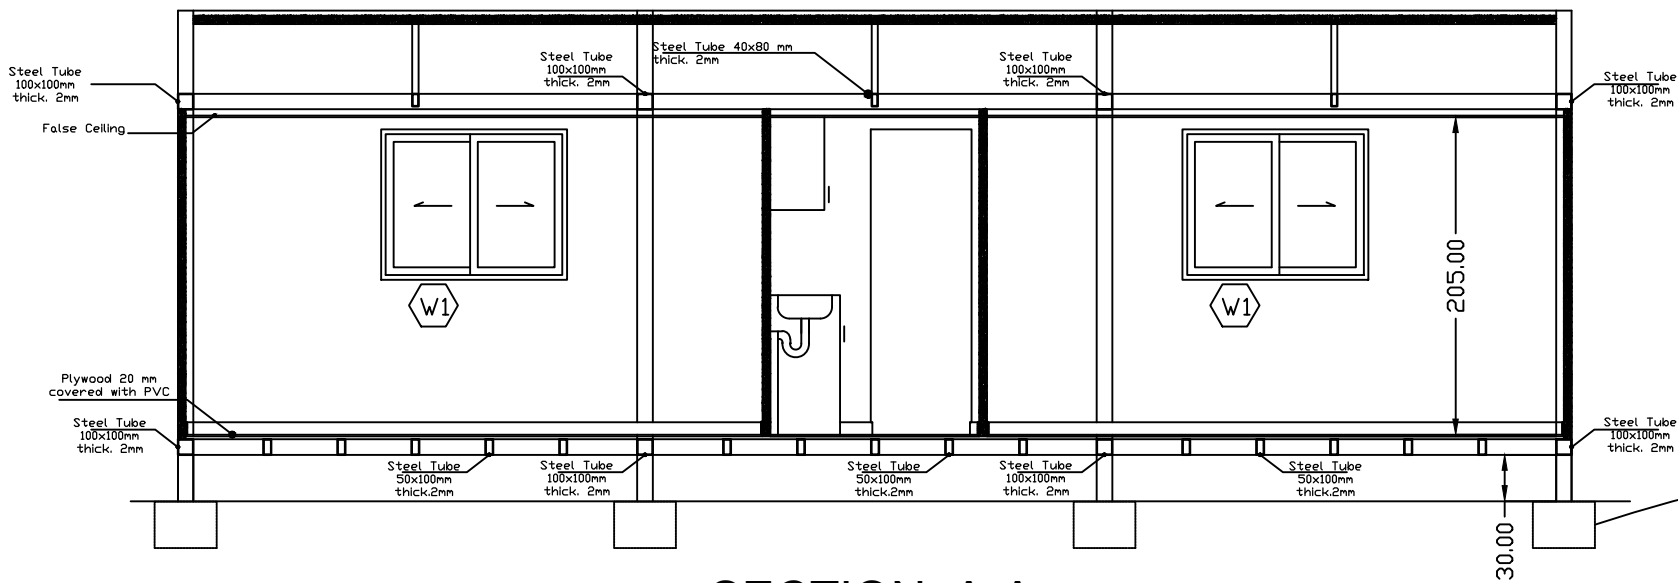

SECTION A-A

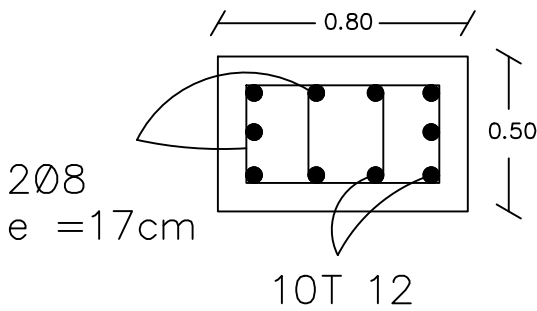

COUPE Z-Z

Concrete block
80cmx80cmx50cm