


الجمهورية اللبنانية
وزارة الأشغال العامة والنقل
مصلحة إستثمار مرفأ طرابلس

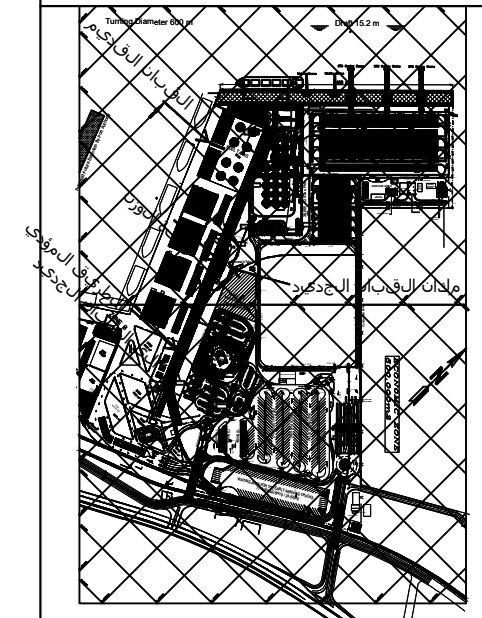


مشروع نقل قبان الفحم
في حرم مرفأ طرابلس
الى المنطقة الخلفي
للمستودع رقم 2

ملاحظات


Project : Prefab. Offices
Architectural drawings
Scale 1/50

لوحة رقم 2
خريطة غرفة الوزن


إعداد: الدائرة الفنية في
مرفأ طرابلس

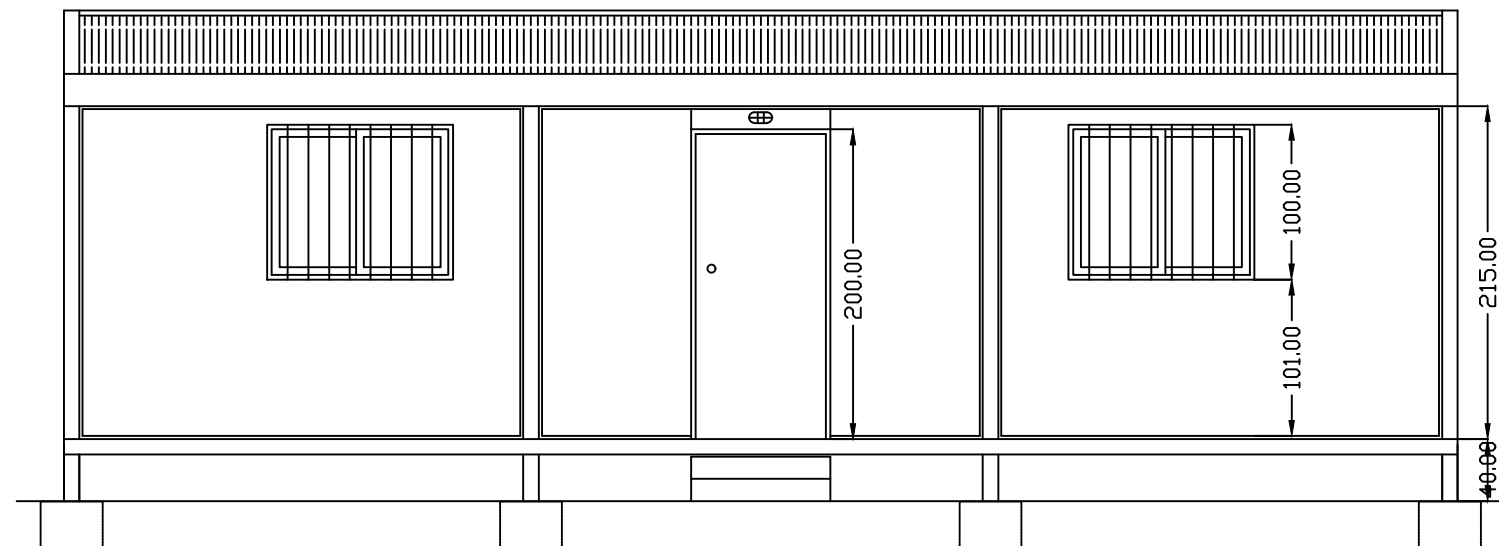

ELEVATION 1

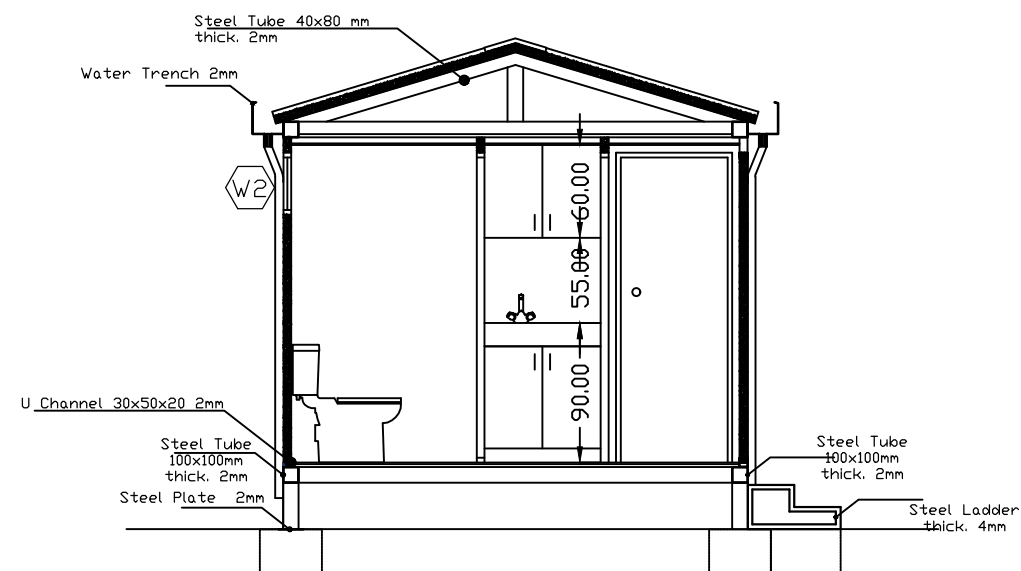

SECTION B-B

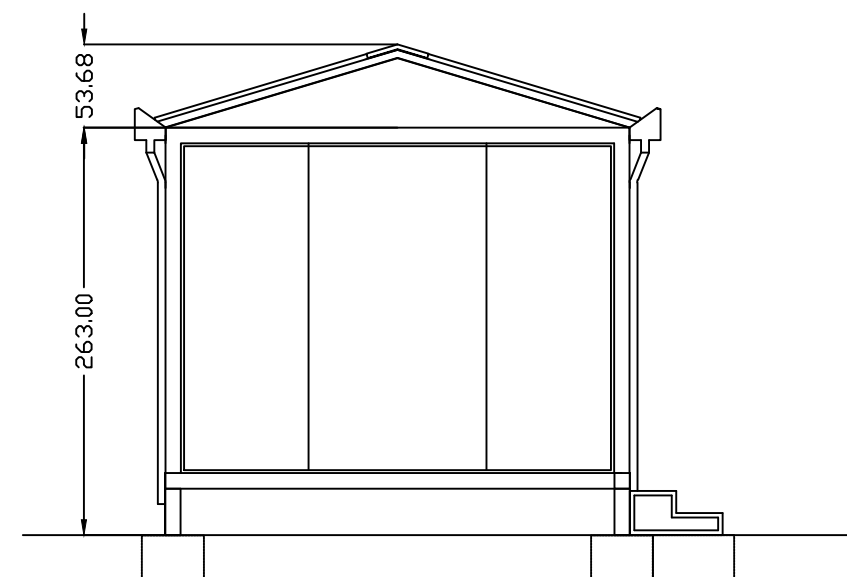

ELEVATION 2