


[illegible]

ملاحظات

لوحة رقم 7
موقع الأعمال

إعداد: الدائرة الفنية في
مرفأ طرابلس

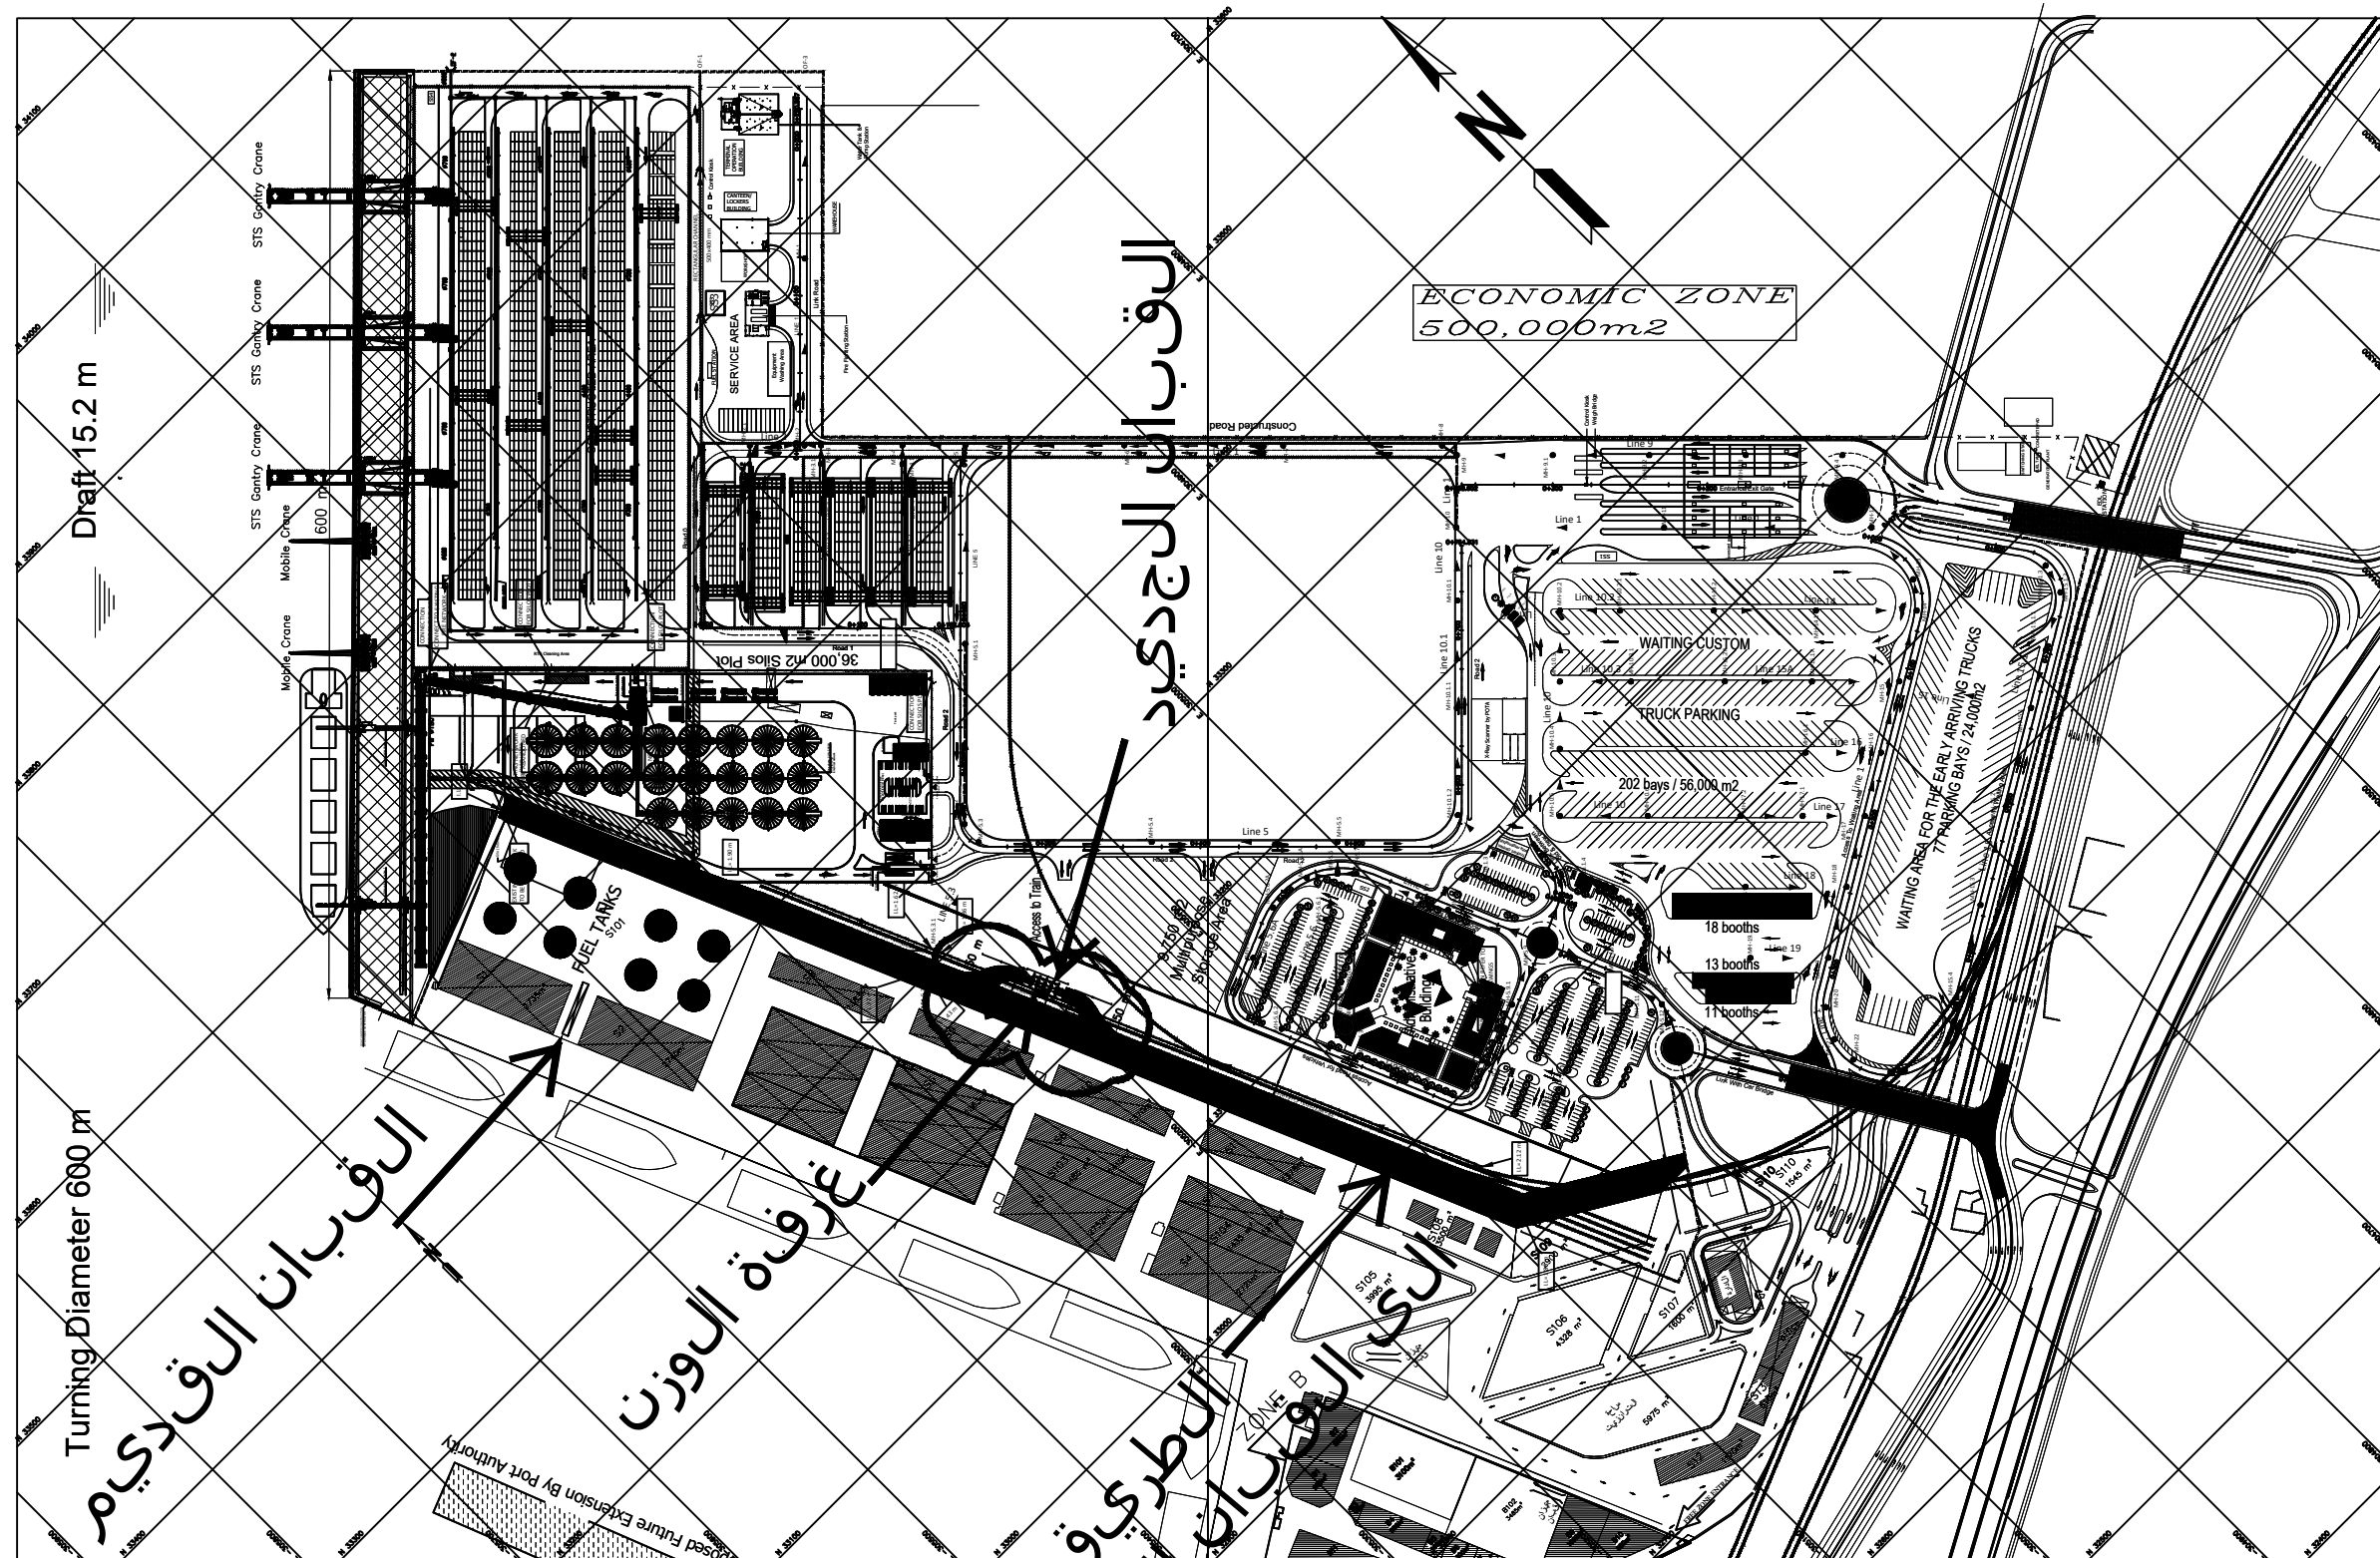

البقaban الدجديد

Access to Train

Municipal

طريق المؤدي
الجديد