



SECTION 1-1

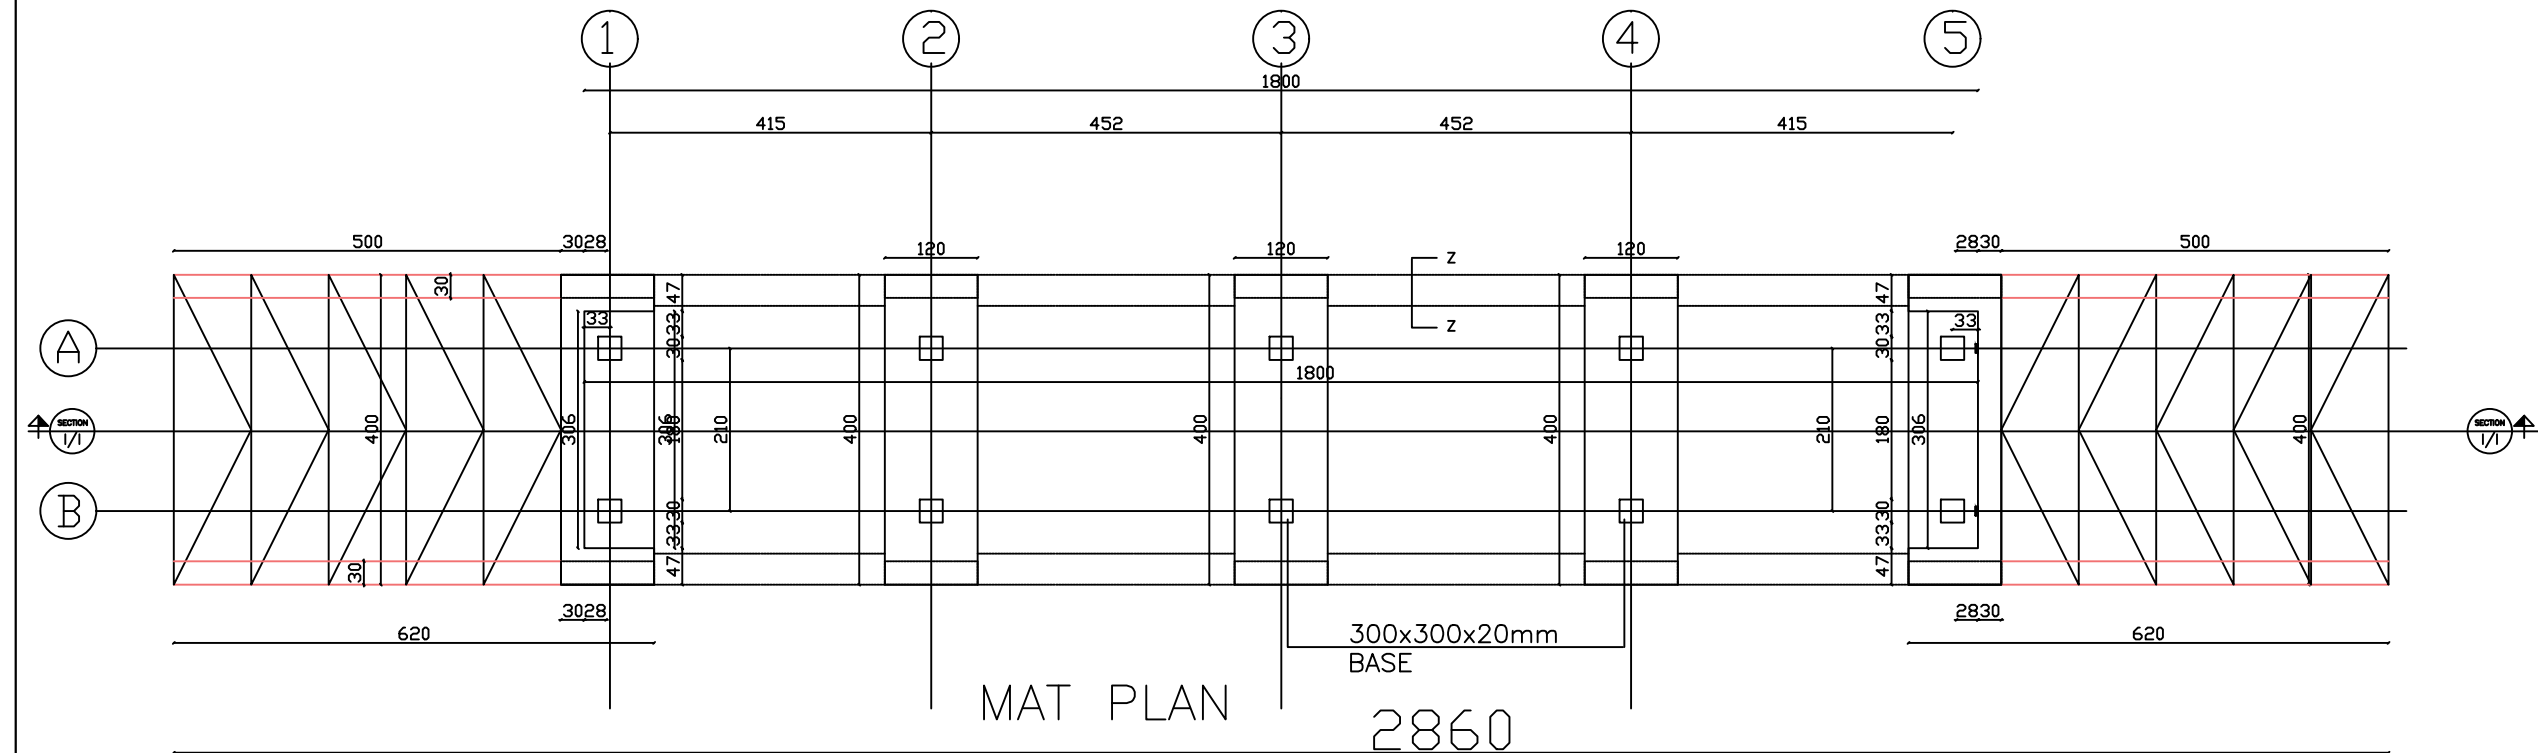


MAT PLAN

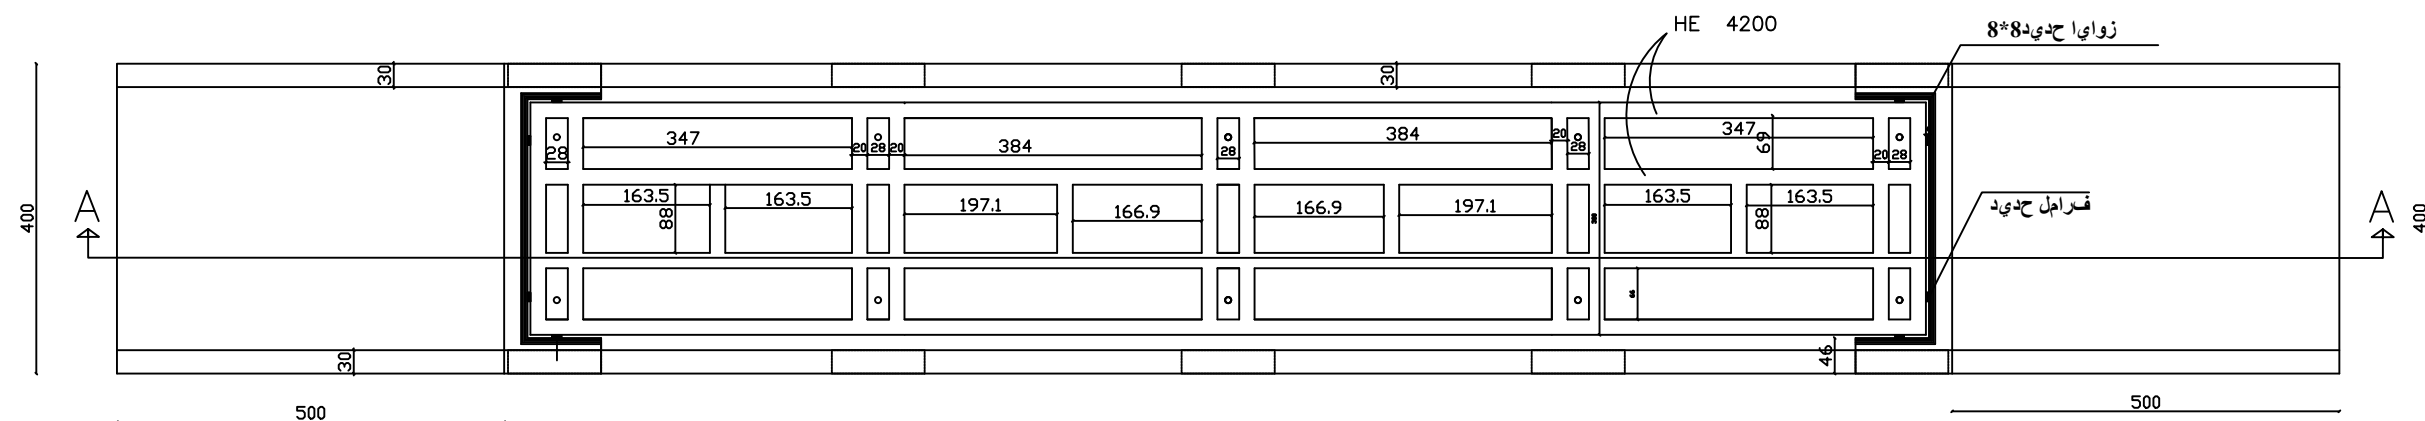

بلاطة القبان مع المنحدرات

الجمهورية اللبنانية
وزارة الأشغال العامة والنقل
مصلحة استثمار مرفأ طرابلس

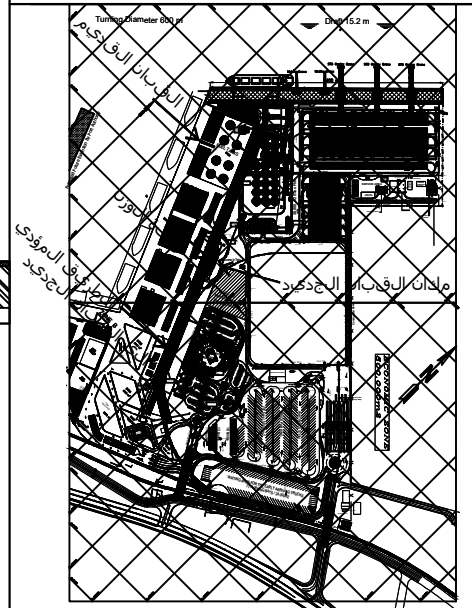

مشروع نقل قبان الفحم
في حرم مرفأ طرابلس
الى المنطقة الخلفي
للمستودع رقم 2

ملاحظات

Project : Weighbridge
Drawings Plans
Scale 1/100

لوحة رقم 4
خريطة القبان

إعداد: الدائرة الفنية في
مرفأ طرابلس