


الجمهورية اللبنانية
وزارة الأشغال العامة والنقل
مصلحة استثمار مرفأ طرابلس

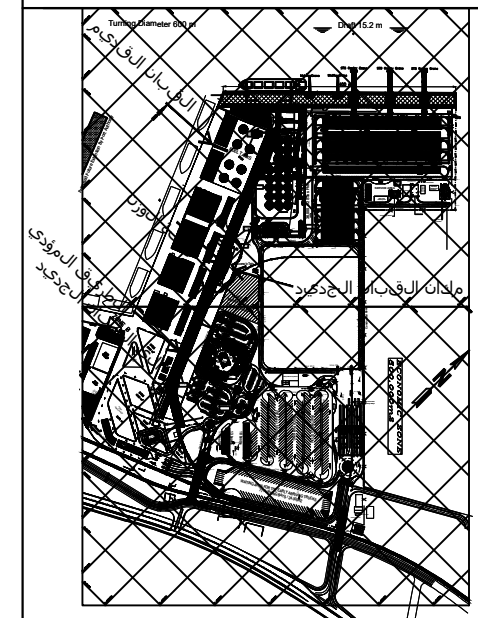


مشروع نقل قبان الفحم
في حرم مرفأ طرابلس
الى المنطقة الخلفي
للمستودع رقم 2

ملاحظات


Project : Weighbridge
Sections drawings
Scale 1/50

لوحة رقم 5
خريطة مقاطع القبان


إعداد: الدائرة الفنية في
مرفأ طرابلس

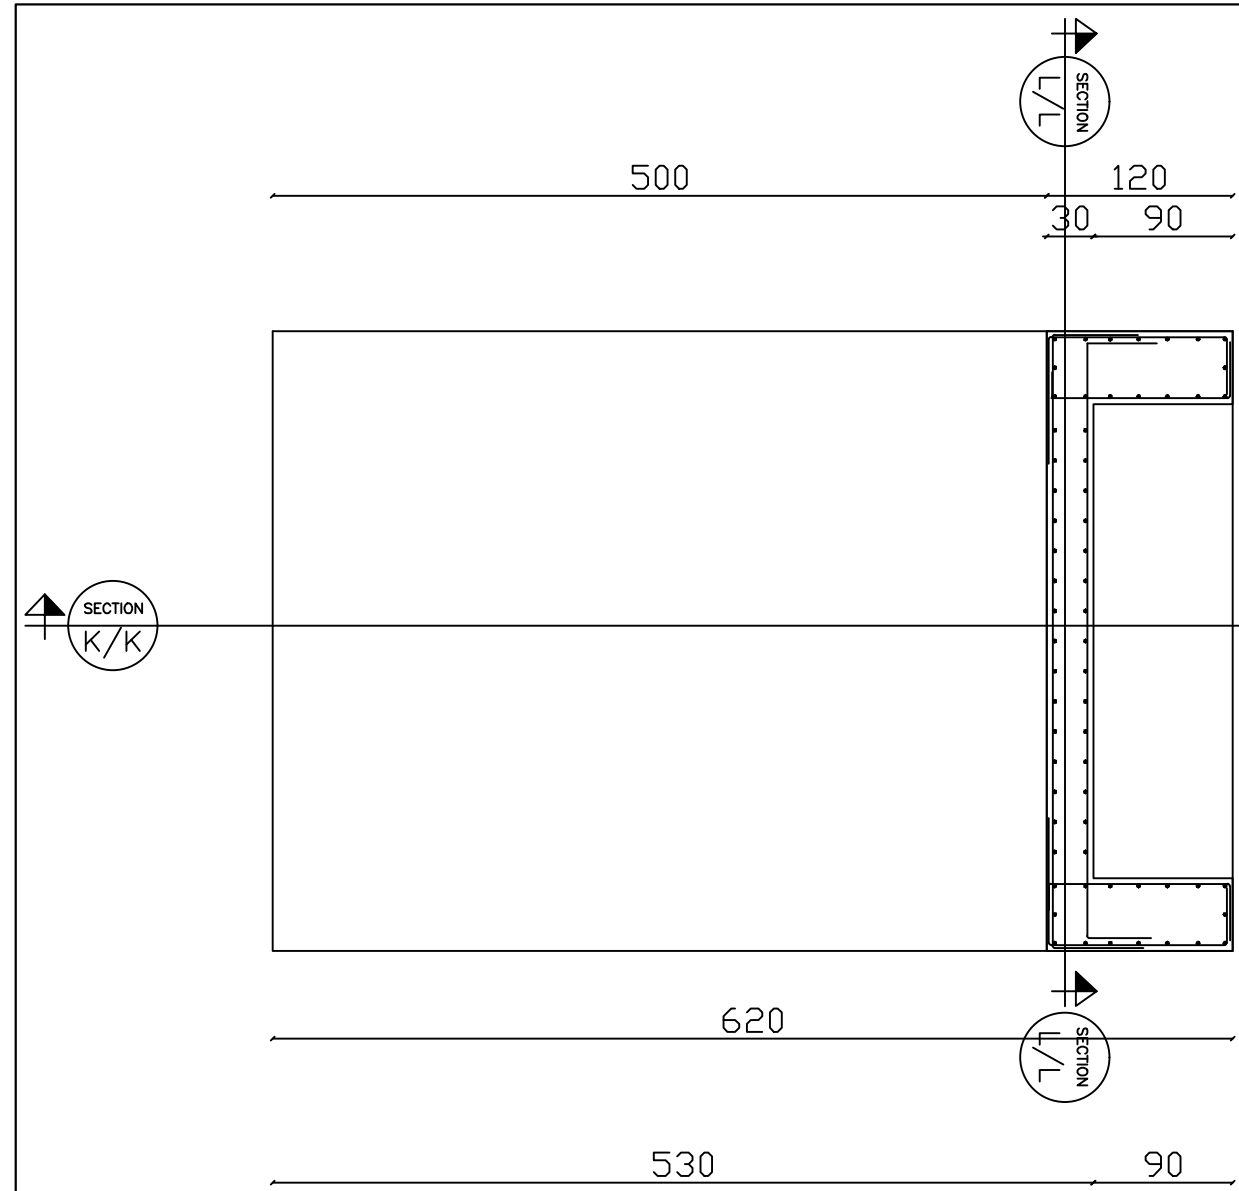


FOOTINGS DETAIL1

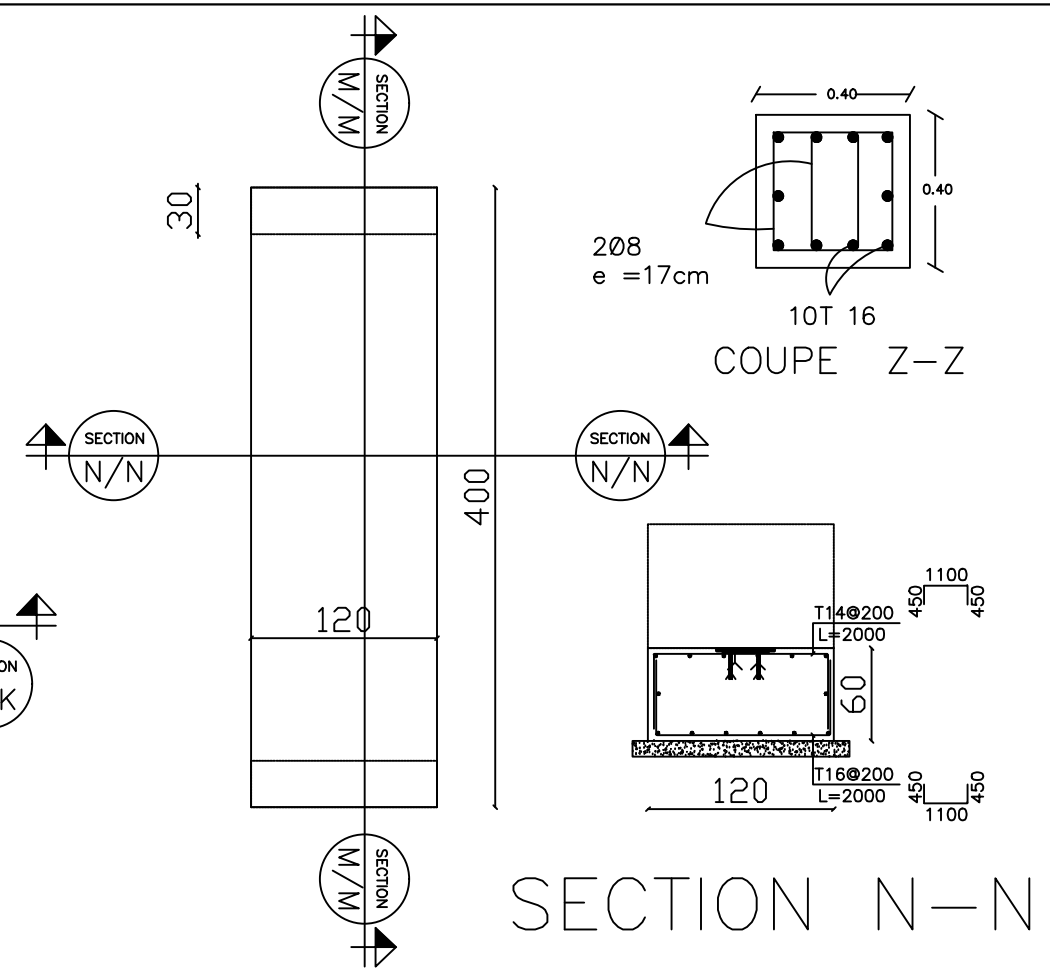


FOOTINGS DETAIL2

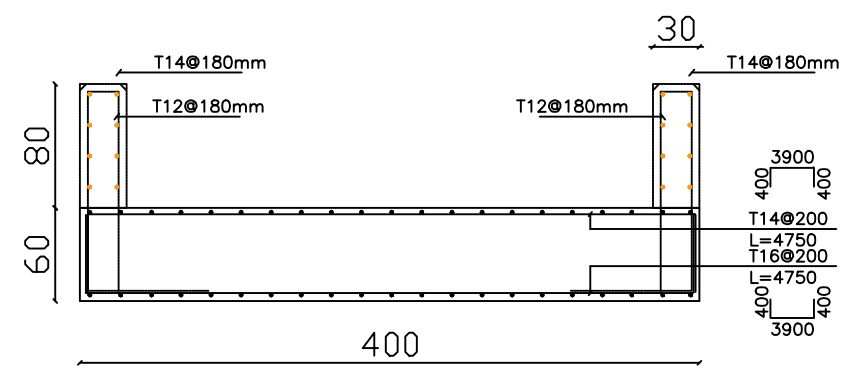

SECTION M-M

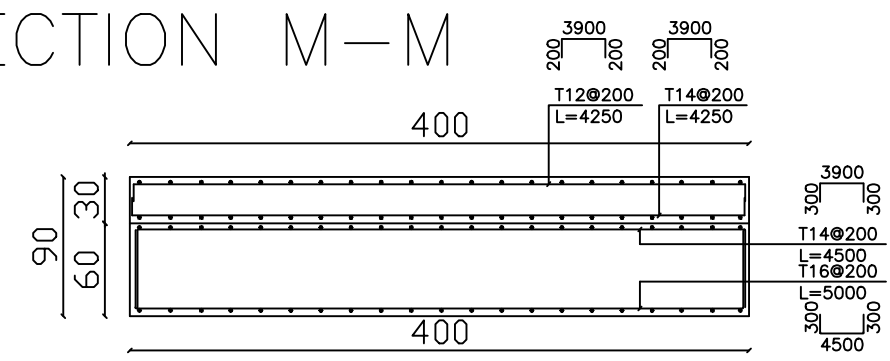

SECTION L-L

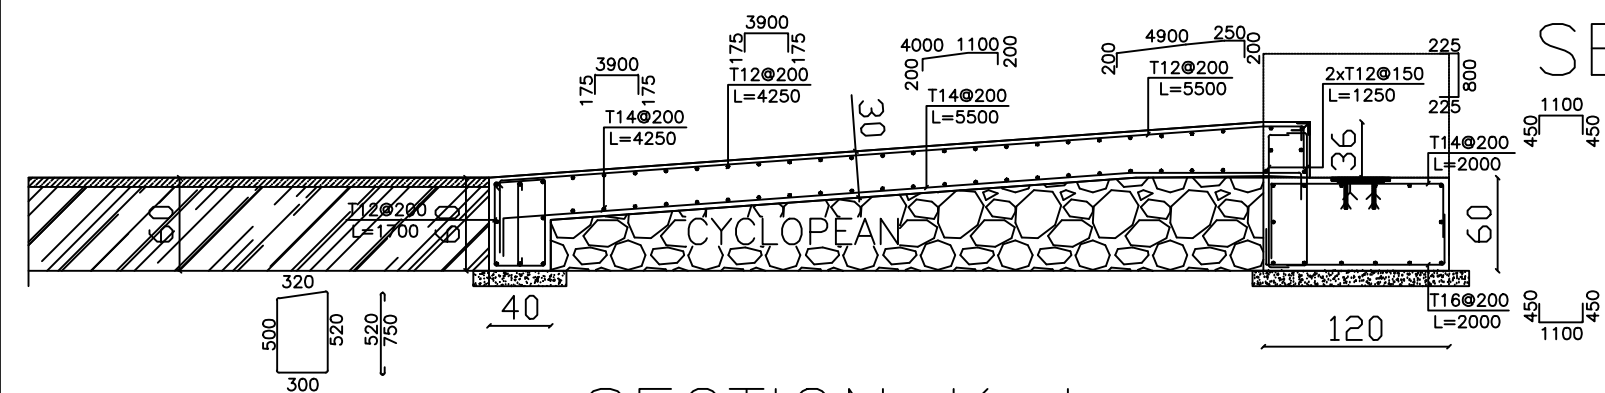

SECTION K-k