

مصلحة استثمار مرفأ طرابلس


مشروع إنشاء تصوينتين
في باحتي الترانزيت
والأتراك في
مرفأ طرابلس

ملاحظات

Prefab. Offices
Electrical & Mechanical dwgs
Scale 1/50


لوحة رقم 12
خريطة مكاتب جاهزة

إعداد: الدائرة الفنية في
مرفأ طرابلس

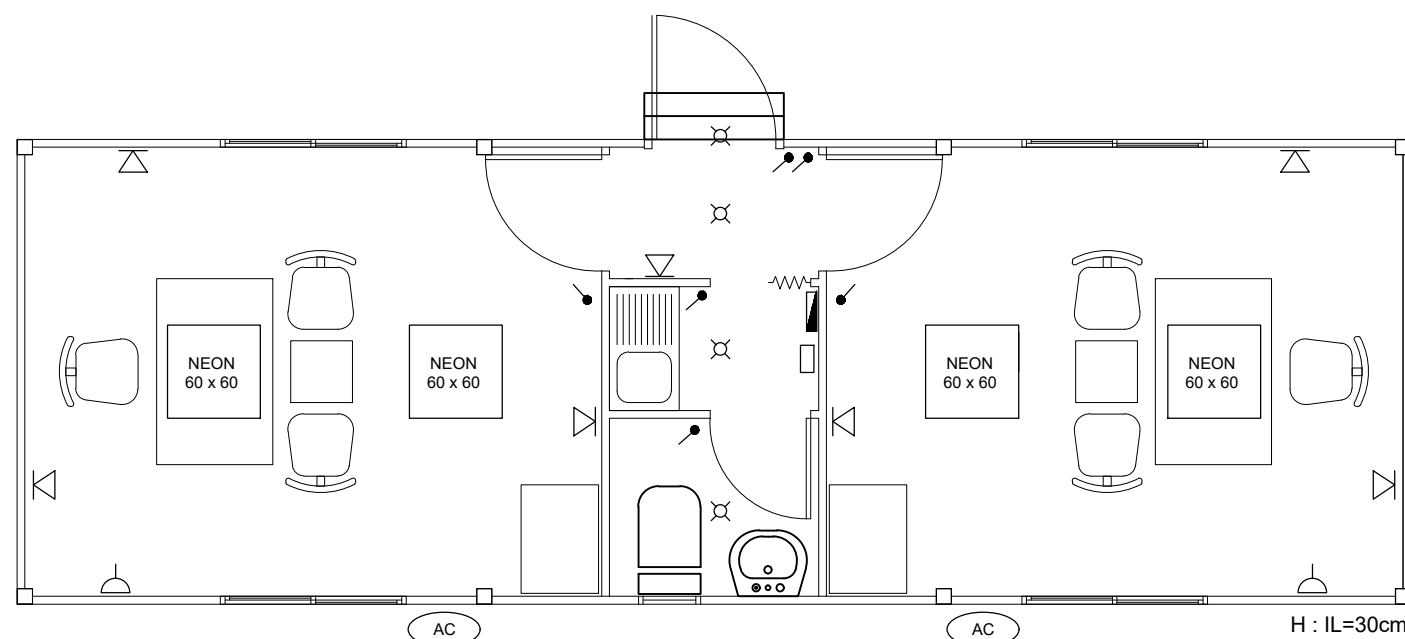

ELECTRICAL LAYOUT

Panel Board
Data Cabinet
Socket Outlet
Switch
Telephone & Data
Lighting Fixture

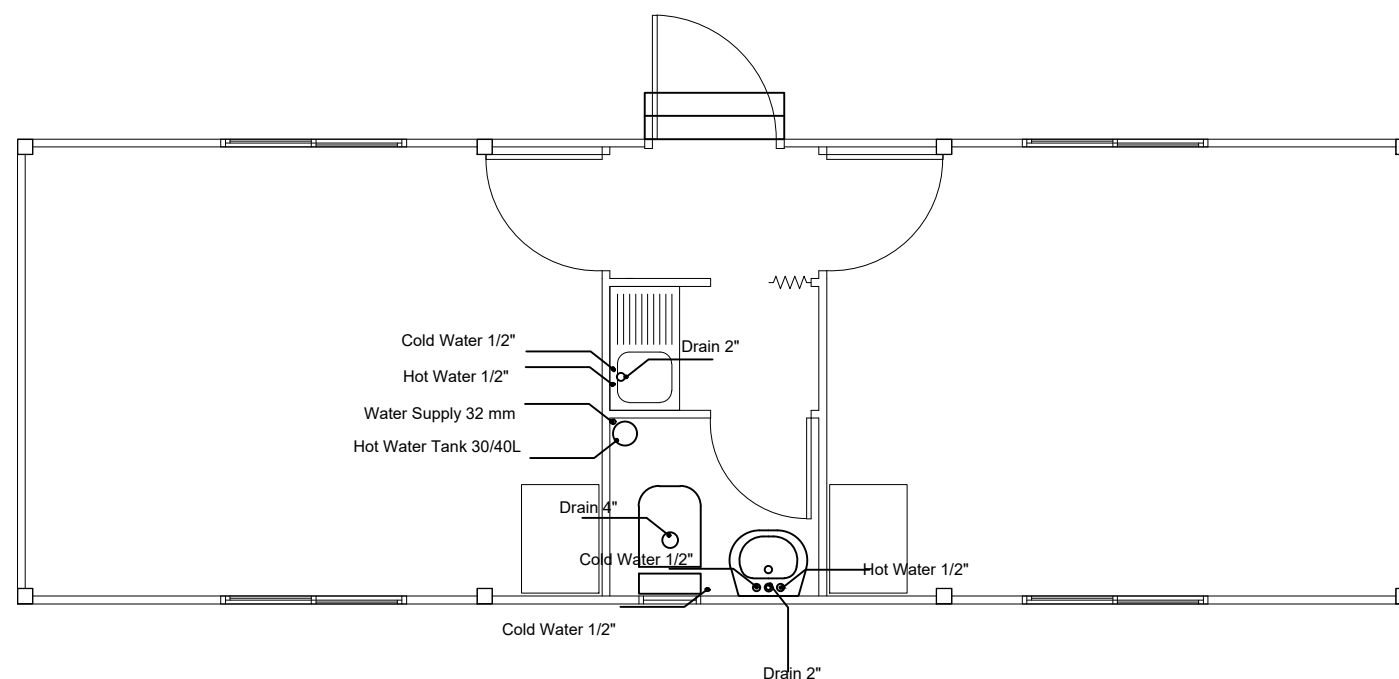

Mechanical Layout

ppr Hot Water Tank 30-40 L

9 m 25
3 m 32
7 Elbows 25x1/2
6 Elbows 25mm
1 T 32x25x25mm
4 Coupling 25mm

pvc

2 T y 4"
2 Reducer 4"x2"
3 Elbows 2"
4 Elbows 4"
2m 4" pipe
6m 2" pipe
4 Open Elbows 2"