


SECTION–A
SCALE : 1/25

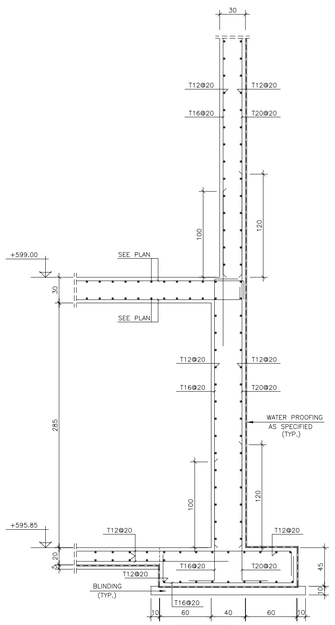


SECTION–B
SCALE : 1/25




SECTION–C
SCALE : 1/25

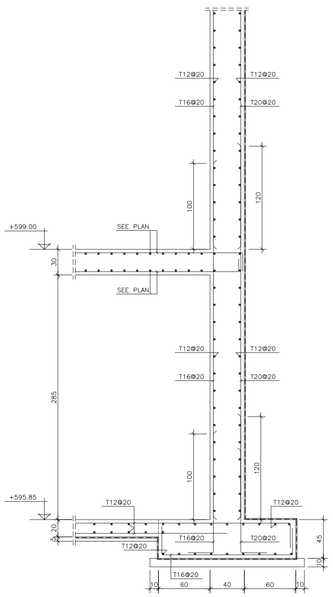


SECTION–D
SCALE : 1/25

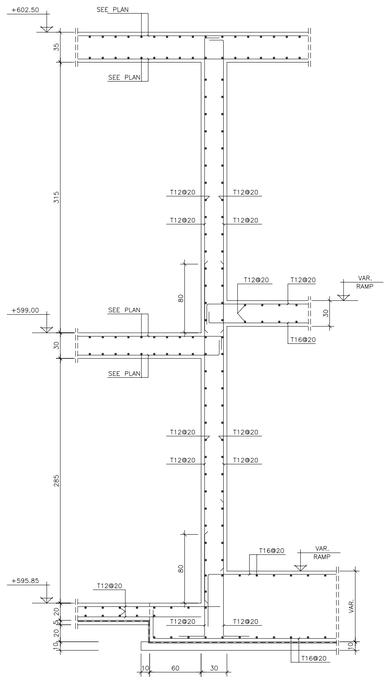


SECTION–E
SCALE : 1/25

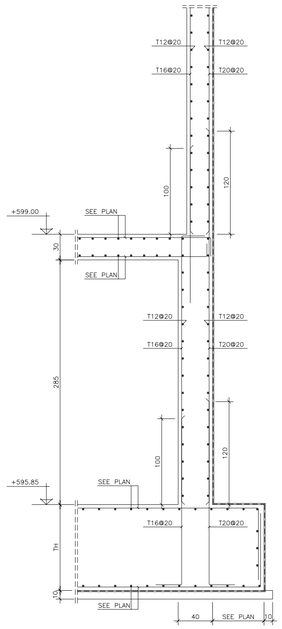


SECTION–F
SCALE : 1/25

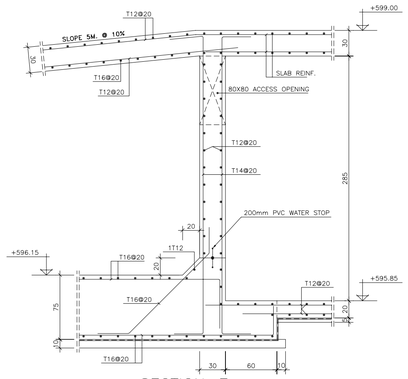


SECTION–J
SCALE : 1/25

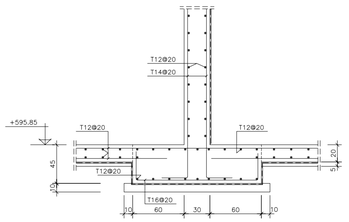


SECTION–K
SCALE : 1/25

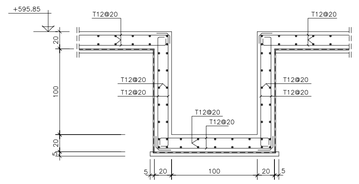


SECTION G–G
SCALE : 1/25

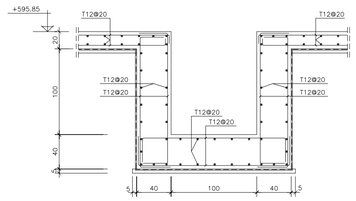


SECTION–L
SCALE : 1/25

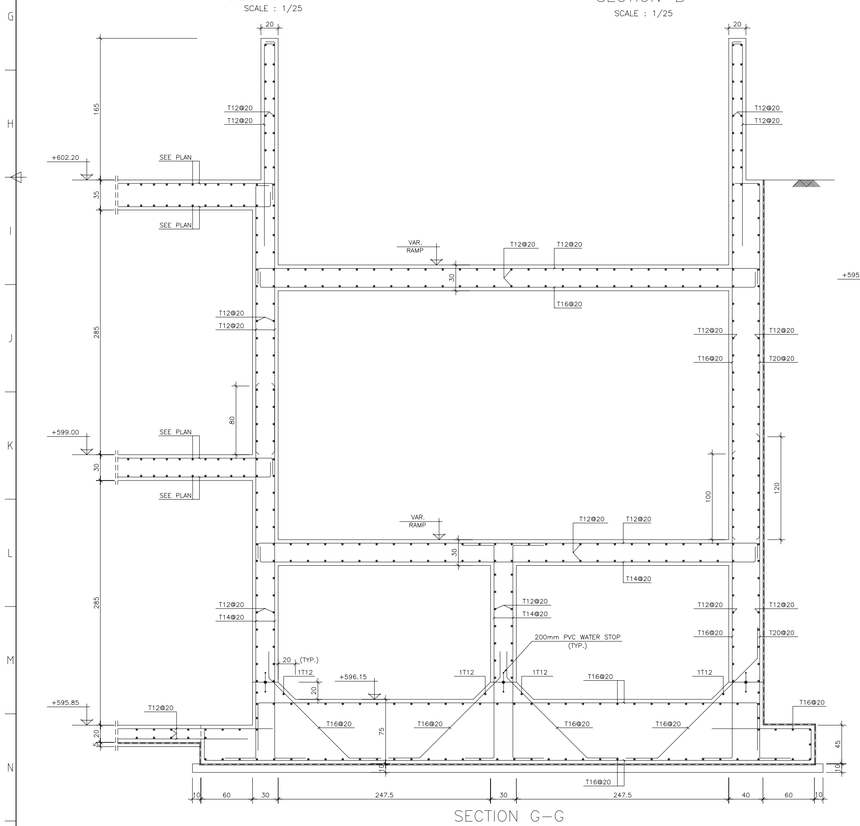


SECTION–M
SCALE : 1/25

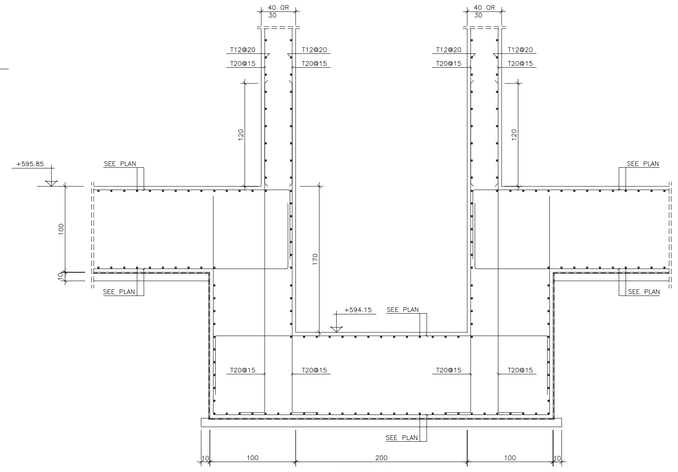


SECTION–N
SCALE : 1/25

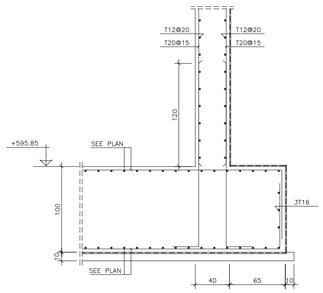


SECTION–P
SCALE : 1/25

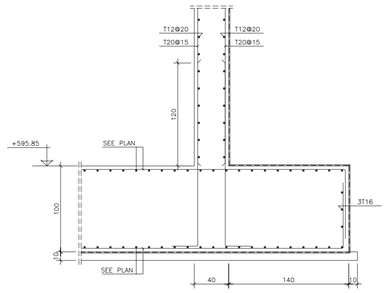


SECTION–H
SCALE : 1/25

## NOTES

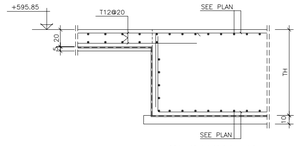1– FOR GENERAL NOTES AND GENERAL DETAILS REFER TO DRWGS. NO. S000, S001, S002 & S003.

| No. | REVISION | APP'D | DATE |
|---|---|---|---|

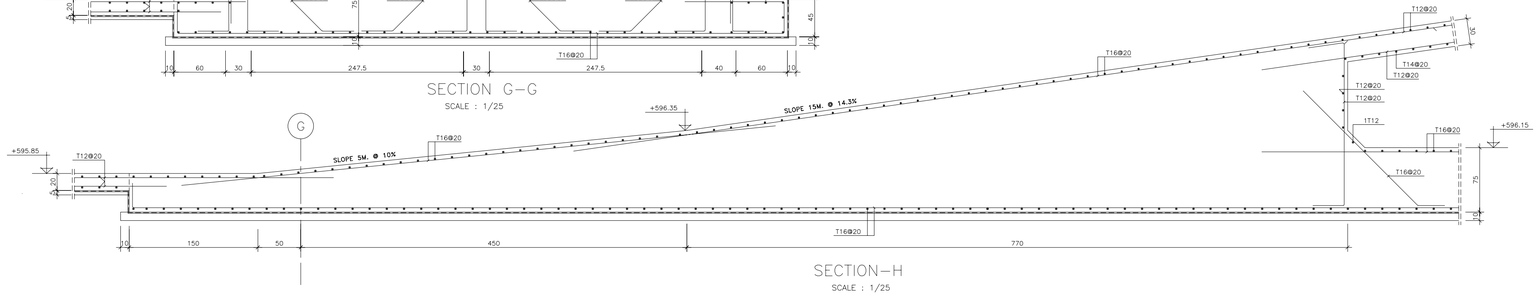CLIENT

ألجمهوريـــــة ألبنانيـــــة
مجلس الإنماء والإعمار

CONSULTANT

خطيب و علمي
شركة الاستشارات الهندسية ش.م.ل
Khatib & Alami
consolidated engineering company S.A.L.

PROJECT TITLE

CHHIM GOVERNMENTAL OFFICES BUILDING

DRAWING TITLE

FOUNDATION (2nd BASEMENT) DETAILS

| | NAME | DRAWING No. |
|---|---|---|
| DESIGNED | G.N. | S103 |
| DRAWN | A.M. | |
| COORDINATED | H.J. | PROJECT No. |
| CHECKED | F.K. | BY151600 |
| APPROVED | I.F.K. | |
| SCALE | 1/25 | FILE NAME |
| DATE | February 2016 | BY1516–SD–FND–01 |

APPROVED FOR CONSTRUCTION

TENDER SUBMISSION

SHEET No.