
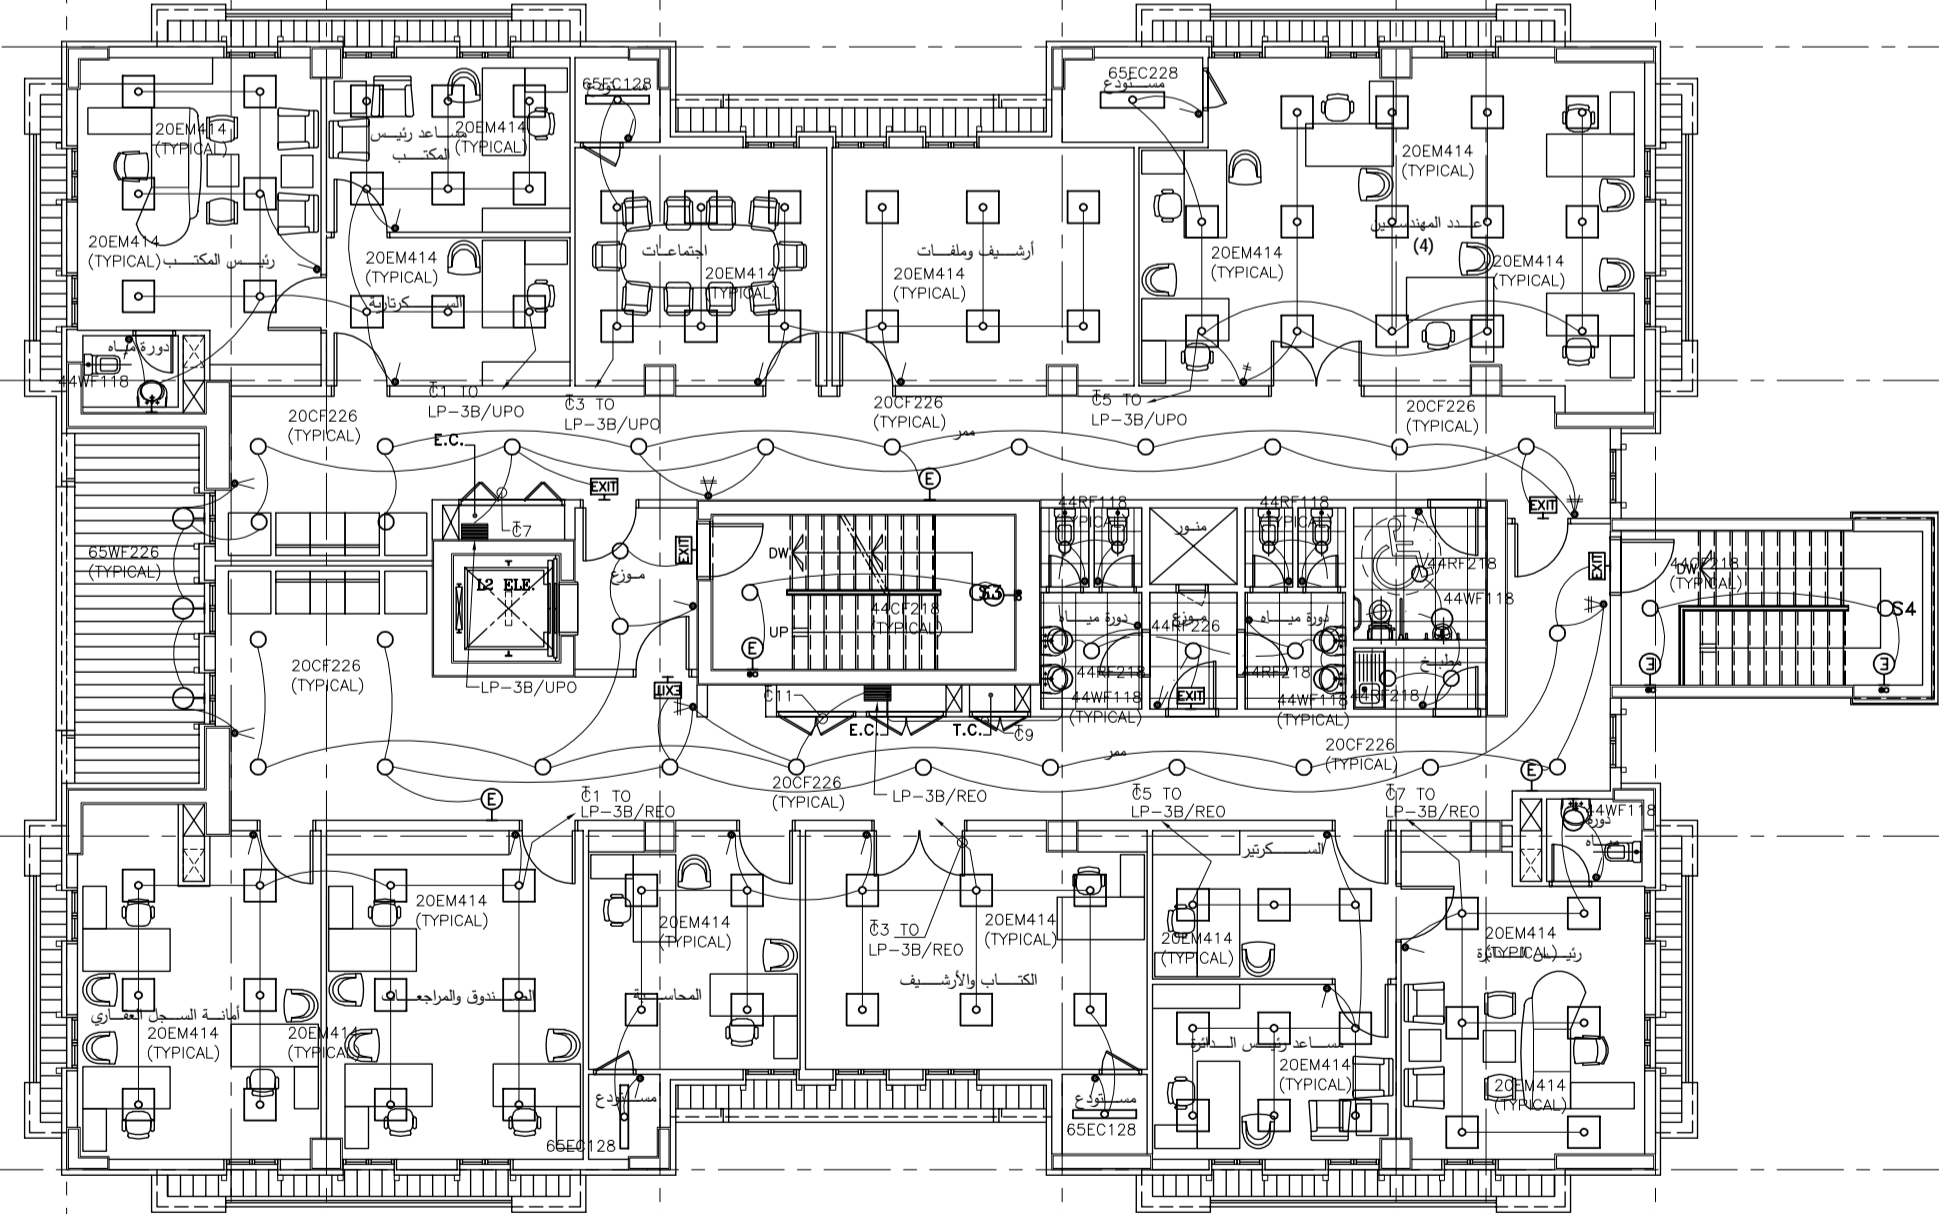


BLOCK - A

NOTES

1- FOR LIST OF DRAWINGS, LEGEND AND GENERAL NOTES REFER TO DWG. E001

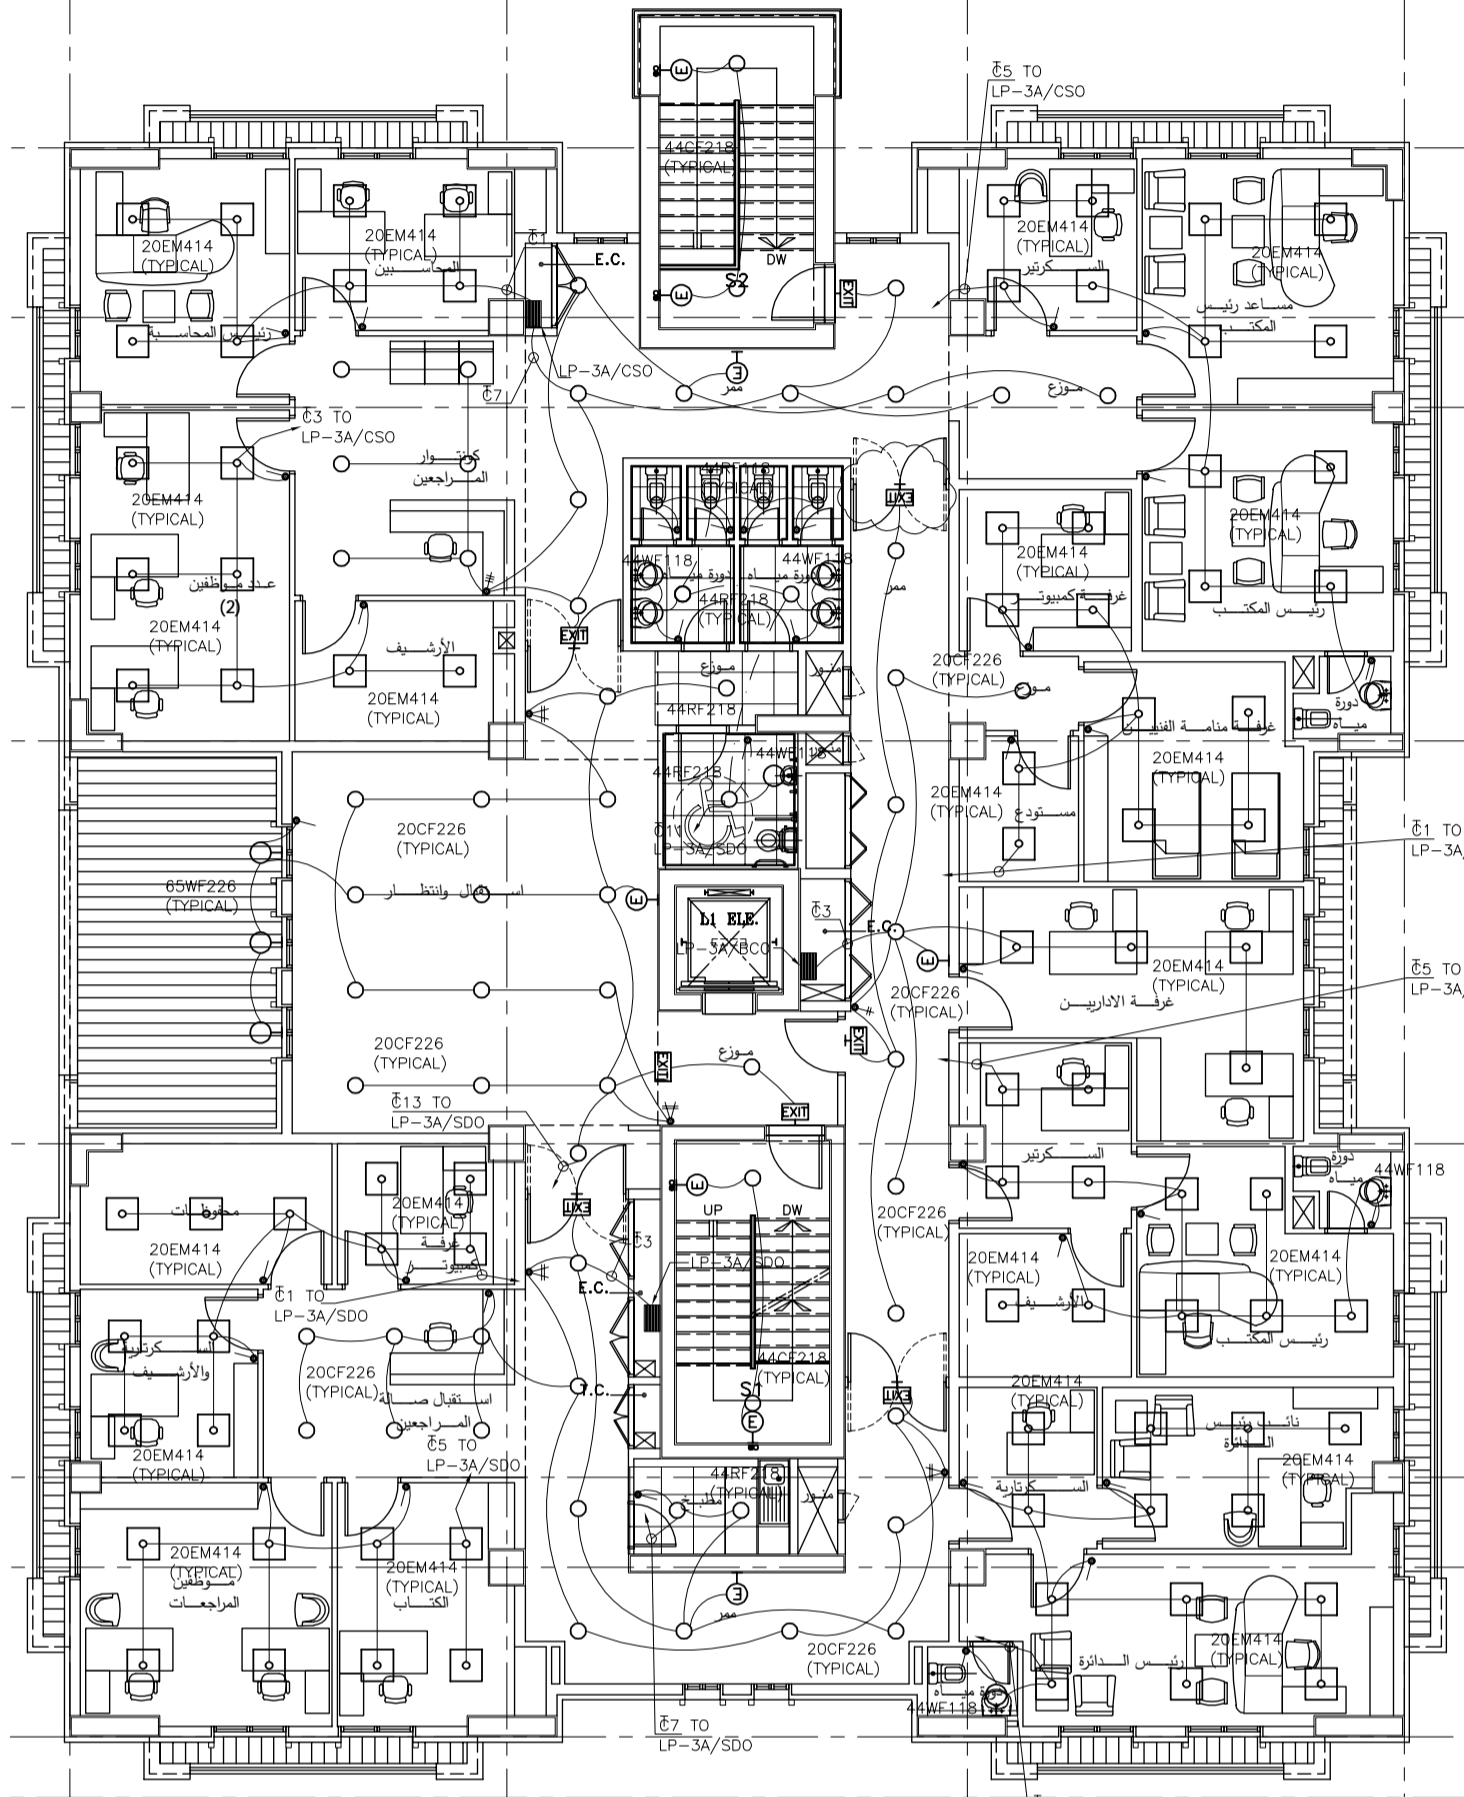

مكتب خادوية موظفي الدولة

مكتب خادوية موظفي الدولة

مكتب قسم خدمات الكوادر

مكتب قسم خدمات الكوادر

المكتب الفني للتخطيط المدني

مكتب الشؤون المعمارية والصندوق المالي

1 EXIT SIGNS WERE ADDED AS RECOMMENDED BY SOCOTEC

الجمهورية اللبنانية  
مجلس الإنماء والإعمار

Khatib & Alami  
CONSULTANT  
CONSOLIDATED ENGINEERING COMPANY S.A.L.

CHHIM GOVERNMENTAL OFFICES BUILDING

THIRD FLOOR PLAN  
LIGHTING SYSTEM LAYOUT

DESIGNED	NAME	DATE
DESIGNED	A.H.	17/1/2016
DRAWN	H.D.	
CHECKED	R.S.	
APPROVED	R.S.	
DATE	17/1/2016	
APPROVED FOR CONSTRUCTION	BY 1516-FP-F03-L-REV1	

TENDER SUBMISSION