

# RDC -2

## ECHELLE 1:200



### Programme:

\_ le parking est accessible directement depuis la route principale

-Entree principale divisee en deux :



1. Vers le parking
2. Vers la rampe (access au RDC-1 )

\_ Le parking comprend 27 places de stationnement

\_ Salle de securite (25 metres carres )

\_ Un monte charge ( 6 metres carres ) relie a un depot ( 10 metres carres )

\_ Une circulation verticale de surface ( 60 metres carres )

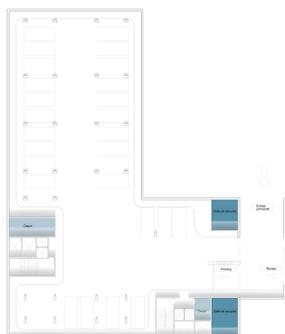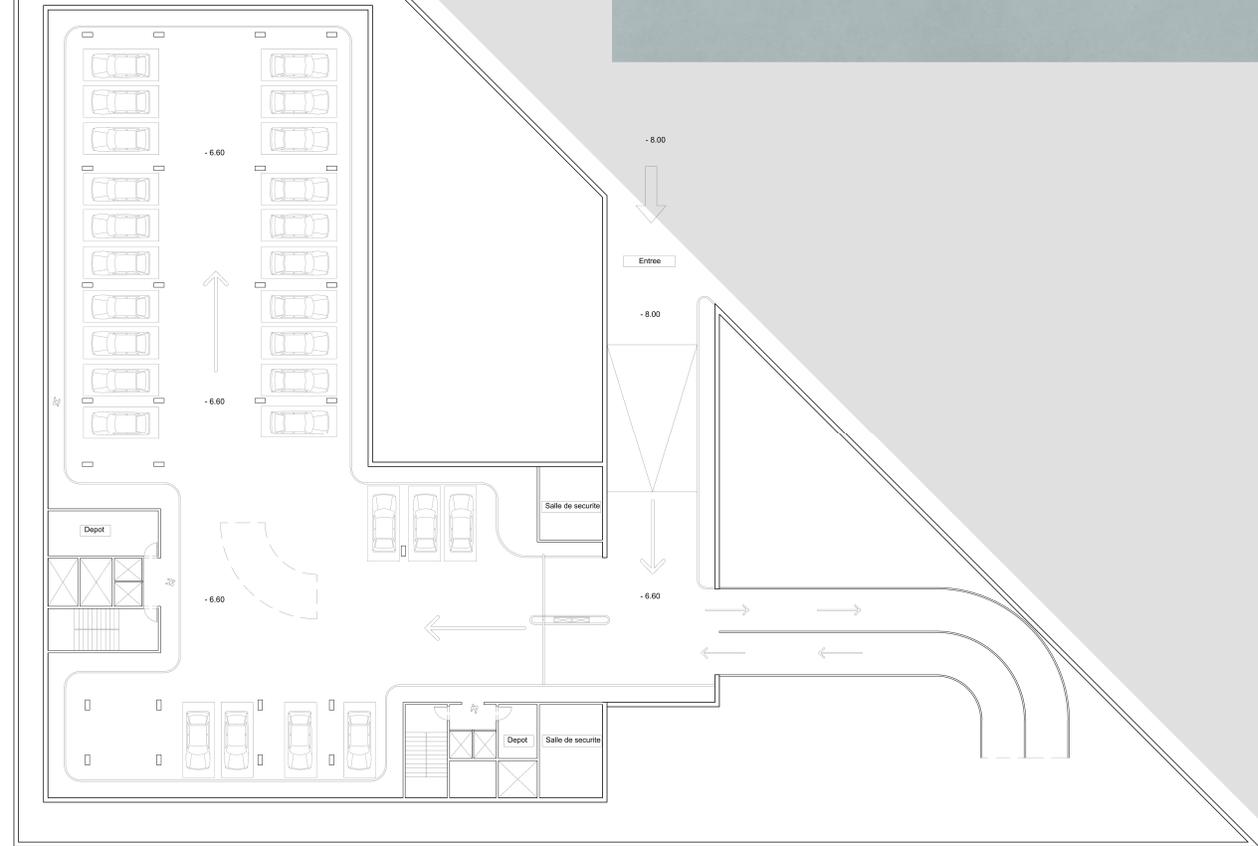

### ZONAGE

-  SALLE DE SECURITE
-  DEPOT